



木 通 路

S=1:30

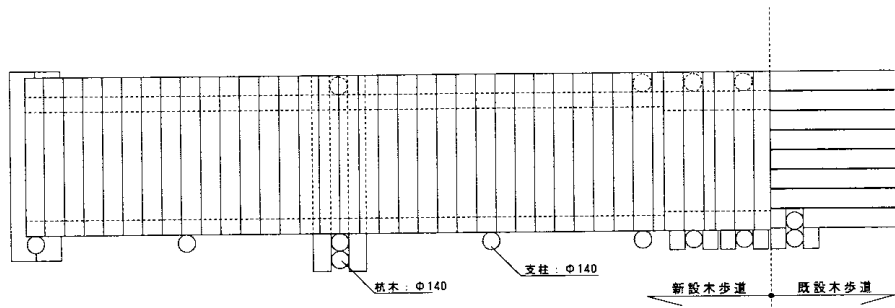


平面図 * 図は手摺省略

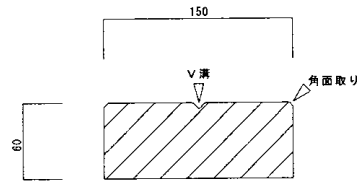


床板断面詳細図 * 5mm目渡し張り

木 舗 道


S=1:30

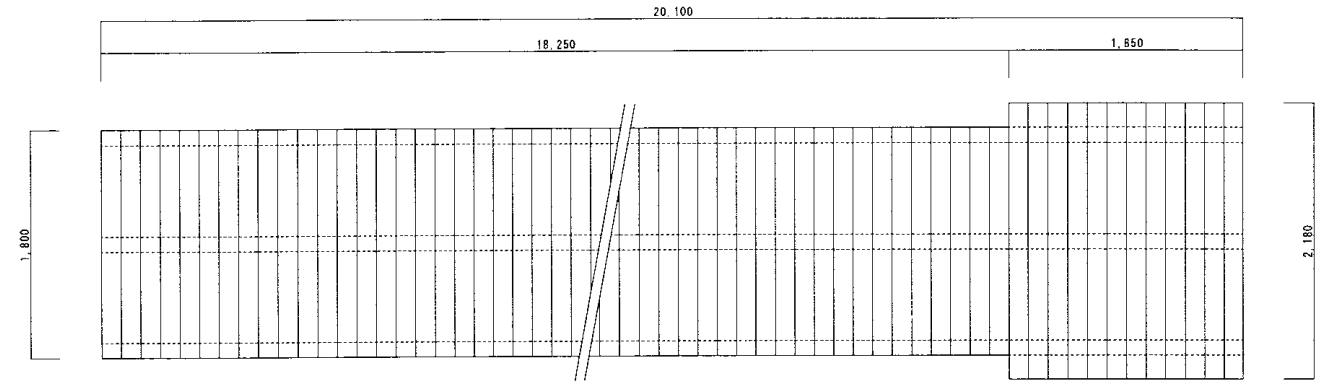


平面図 S=1:30

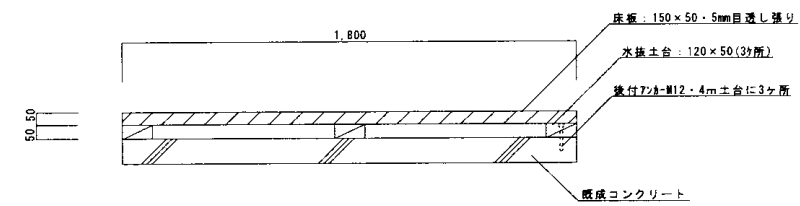


断面図 S=1:15

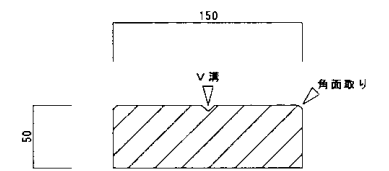

床板断面詳細図 S=1:3

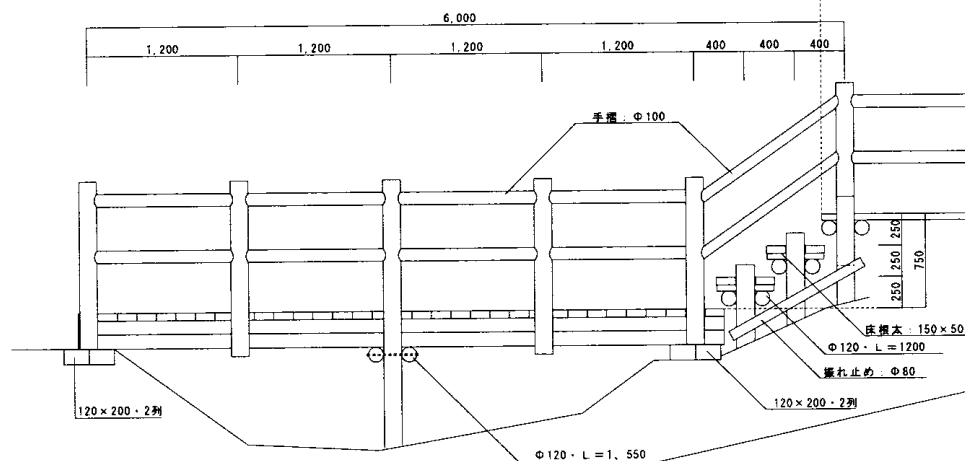

正面図

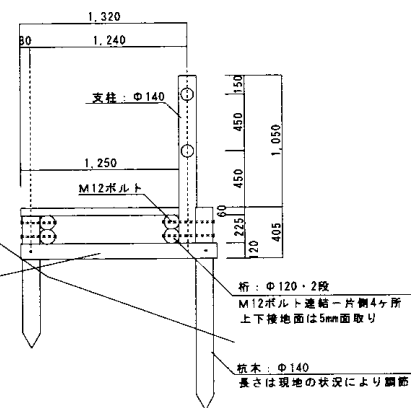

中央断面図

※ 木材は県産材杉(間伐材)を使用しACQ(K-4)加工とする。
 ※ 金具は、ステンレス(SUS304)品とする。

里地棚田保全整備事業
 黒駒地区 平成16年度 第2号工事

図面の名称	図面番号
構造図(木通路・木舗道)	2
縮尺	図示
図示	1/5
測量	平成 年 月 日終了
設計	
製 原図	
図 複写	