

登記年月日：昭和54年7月20日

これは図面に記録されている内容を証明した書面である。
(福井地方方法務局敦賀支局管轄)
令和6年9月10日 福井地方方法務局

登記官

増田肇



(日調連12)


各階平面図

133192

家屋番号	10番
建物の所在	三方郡三方町北前川39号10番地 三方上中郡若狭町と変更

建物図面
各階平面図

昭和54年7月20日登記

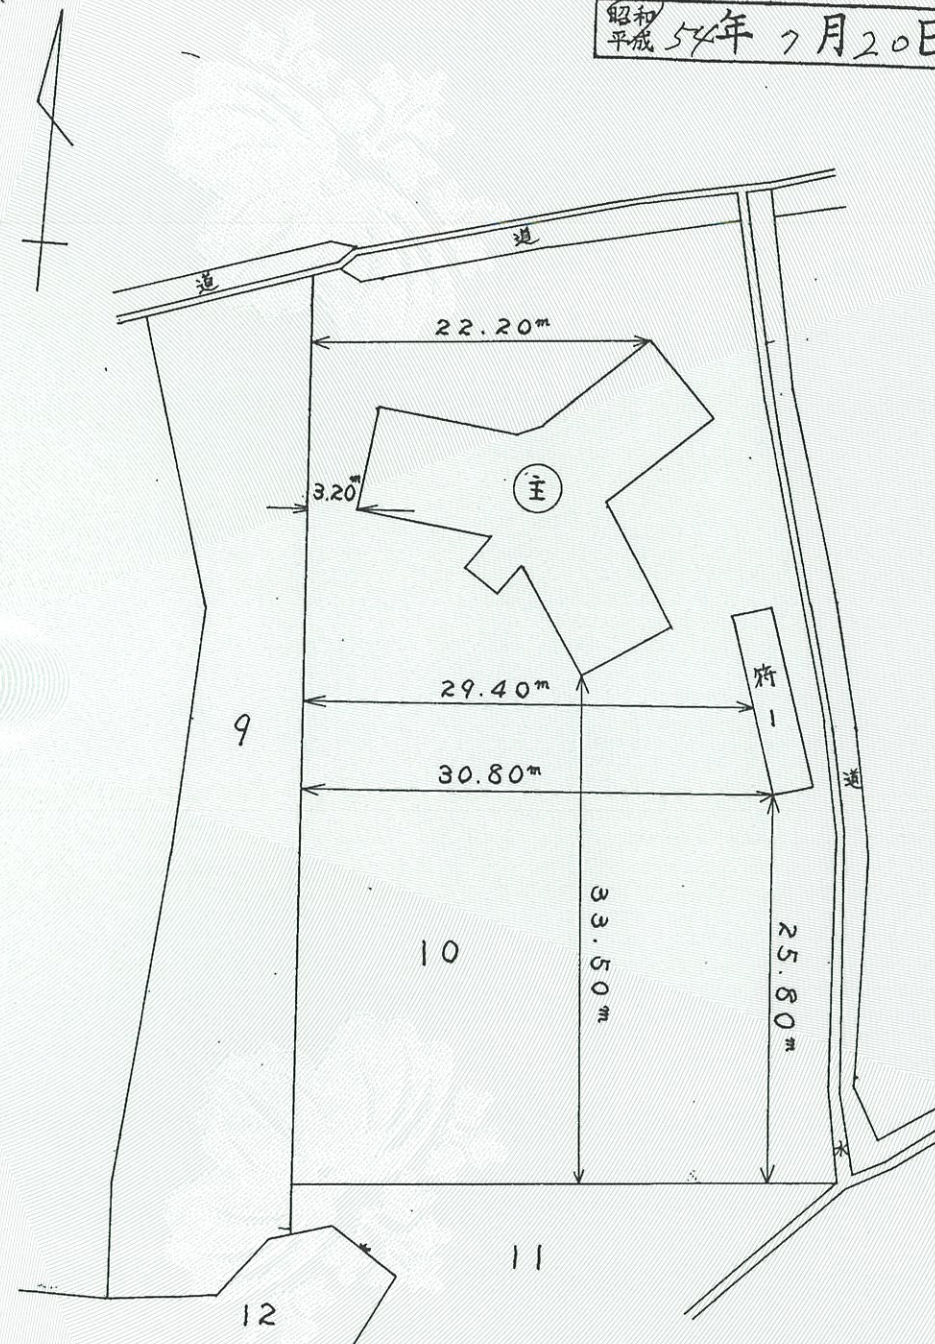

作製者	公立学校共済組合 福井支部 主事 三上明 昭和54年7月12日作製	縮尺	1/500
申請人	公立学校共済組合 理事長 杉江 代理人 公立学校共済組合 福井支部 支部長 鈴木邦	縮尺	1/500

(日本土地家屋調査士会連合会用紙)

これは図面に記録されている内容を証明した書面である
(福井地方事務局敦賀支局管轄)
令和6年9月10日 福井地方事務局

福井地方方法務局

登記官

增田肇



(日調連12)

床面積

壹階	貳階	參階	四階	五階
221.91m ²	215.52m ²	215.52m ²	215.52m ²	12.12m ²

作製者

公立學校共濟組合、福井支部

土地調查主事 三工明範 (昭和54年 7月12日作製)

縮尺	$\frac{1}{250}$
----	-----------------


(日本土地家屋調査士会連合会用紙)

昭和
平成 64年7月20日登記

家屋番号	10番
------	-----

建物の所在 三方郡三方町北前川39号10番地

建 物 圖
各 階 平 面

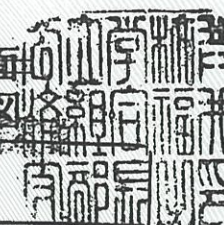 $\frac{1}{2}$

五階

求 積

$$\begin{aligned} a &= 9.10^m \times 6.90^m = 62.79^m \\ b &= 9.10^m \times 6.60^m = 60.06^m \\ c &= 9.10^m \times 6.60^m = 60.06^m \\ d &= 21.45^m + 11.16^m = 32.61^m \\ e &= 2.50^m \times 2.60^m = 0.75^m \times 0.30^m \div 2 = 6.39^m \\ f &= 4.40^m \times 1.45^m + 4.40^m \times 2.61^m \div 2 = 12.12^m \end{aligned}$$

$$\left(\begin{array}{l} \frac{1}{2}x^2 = 6.60^2 - 5.05^2 \\ x = 8.499^m \\ 8.499^m \times 5.05^m \div 2 = 21.45^m \\ \frac{6.90^m + 8.499^m}{2} \times 1.45^m = 11.16^m \end{array} \right)$$

老階 $a+b+c+d+e$
 $= 62.79 + 60.06 + 60.06 + 32.61 + 6.39 = 221.91 \text{ m}^2$

$$a+b+c+d = 62.79 + 60.06 + 60.06 + 32.61 = 215.52 \text{ m}^2$$

五階 $f = 12.12 \text{ m}^2$

堦 堦

貳階, 參階, 四階
(各階同型)

(五) 治法

申請人

公立学校共済組合 理事長 杉
代理人 公立学校共済組合 福井支部
支部長 鈴木 邦

縮尺	$\frac{1}{250}$
----	-----------------

登記年月日：昭和54年7月20日

これは図面に記録されている内容を証明した書面である。
(福井地方事務局敦賀支局管轄)

令和6年9月10日

福井地方事務局

登記官

増田肇



(日調連12)

133194 各階平面図

家屋番号	10番
建物の所在	三方郡 三方町 北前川 39号 10番地 三方上中郡若狭町と変更

建物図面
各階平面図

昭和54年7月20日登記
平成

2/2



求積
 $2.50\text{m} \times 12.10\text{m}$
 $= 30.25\text{m}^2$

床面積 30.25m^2

(長源製)

作製者	公立学校共有組合 福井支部 三上明範 昭和54年7月12日作製	縮尺	1/250	申請人	公立学校共有組合 理事長 代理人 公立学校共有組合 福井支部 支部長 鈴木 邦彦	縮尺	1/250
-----	------------------------------------	----	-------	-----	--	----	-------

(日本土地家屋調査士会連合会用紙)