資料４

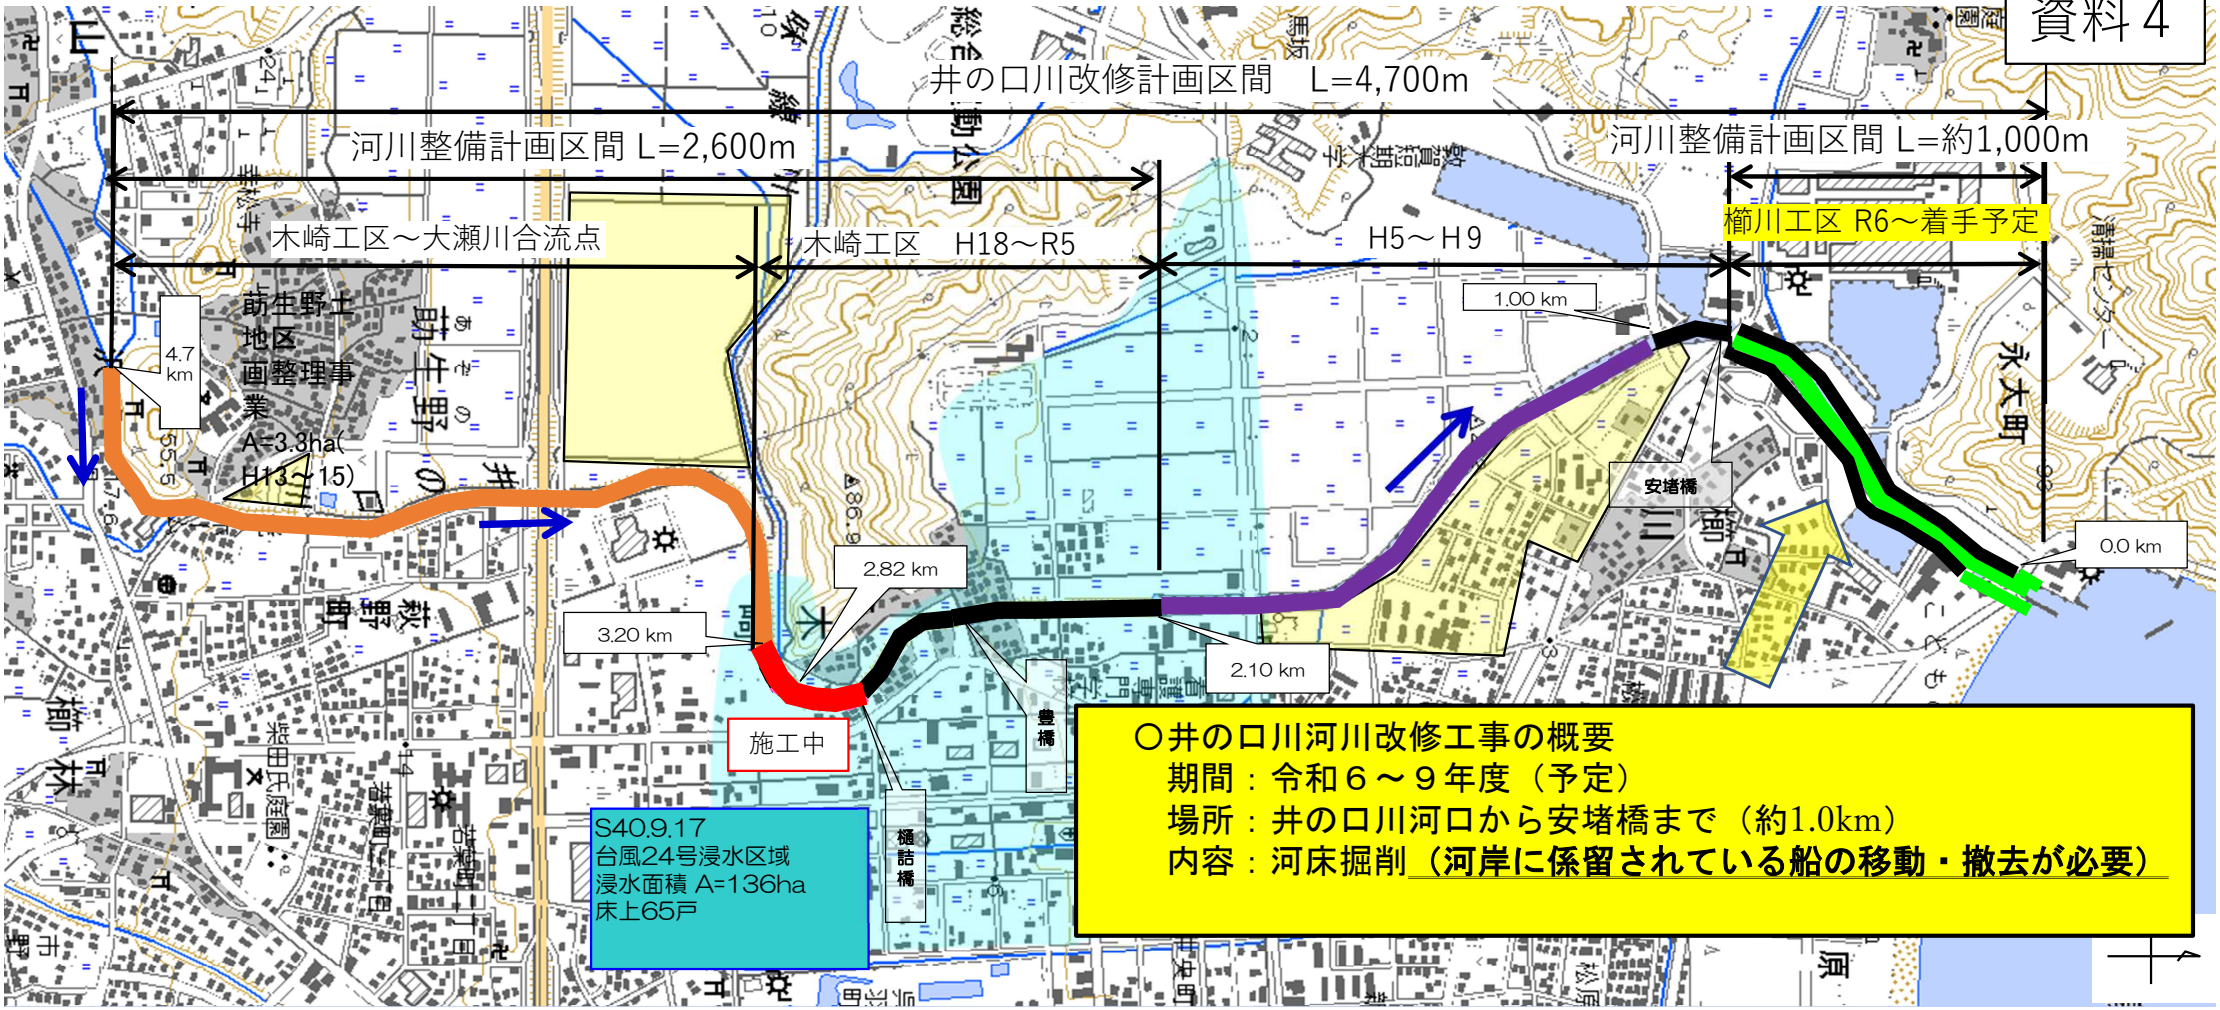
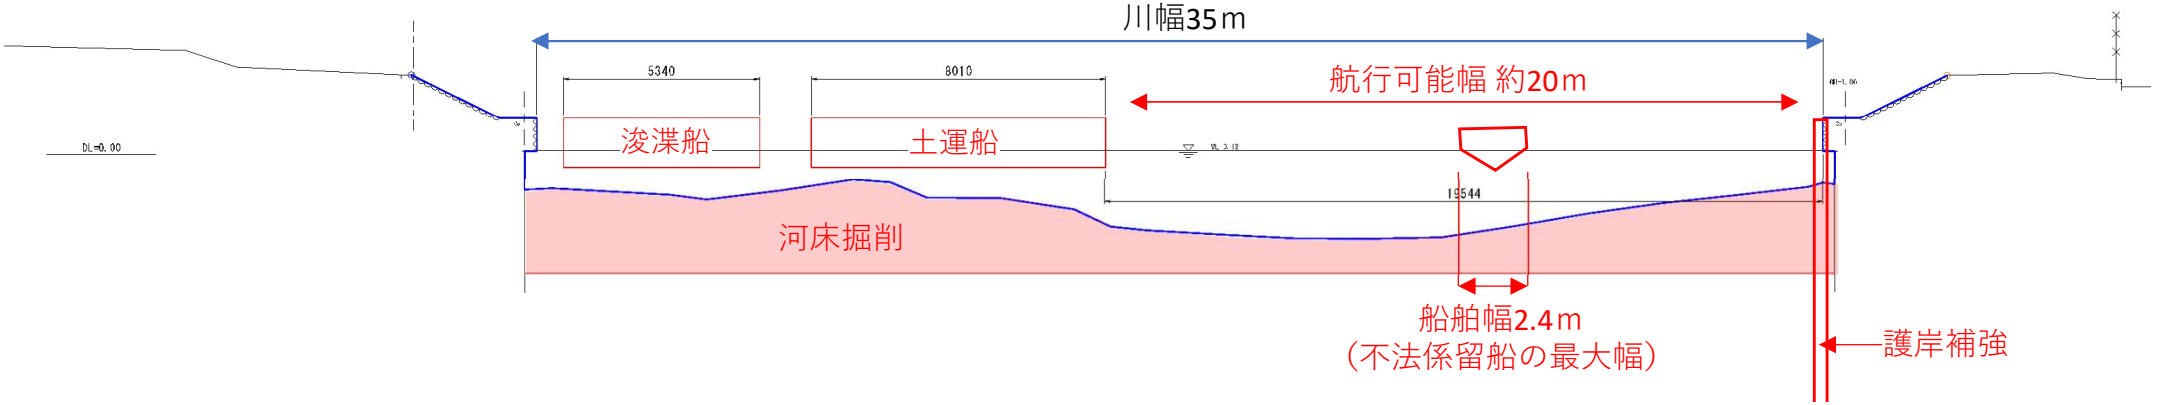
櫛川工区標準横断図