




平面図 1:15

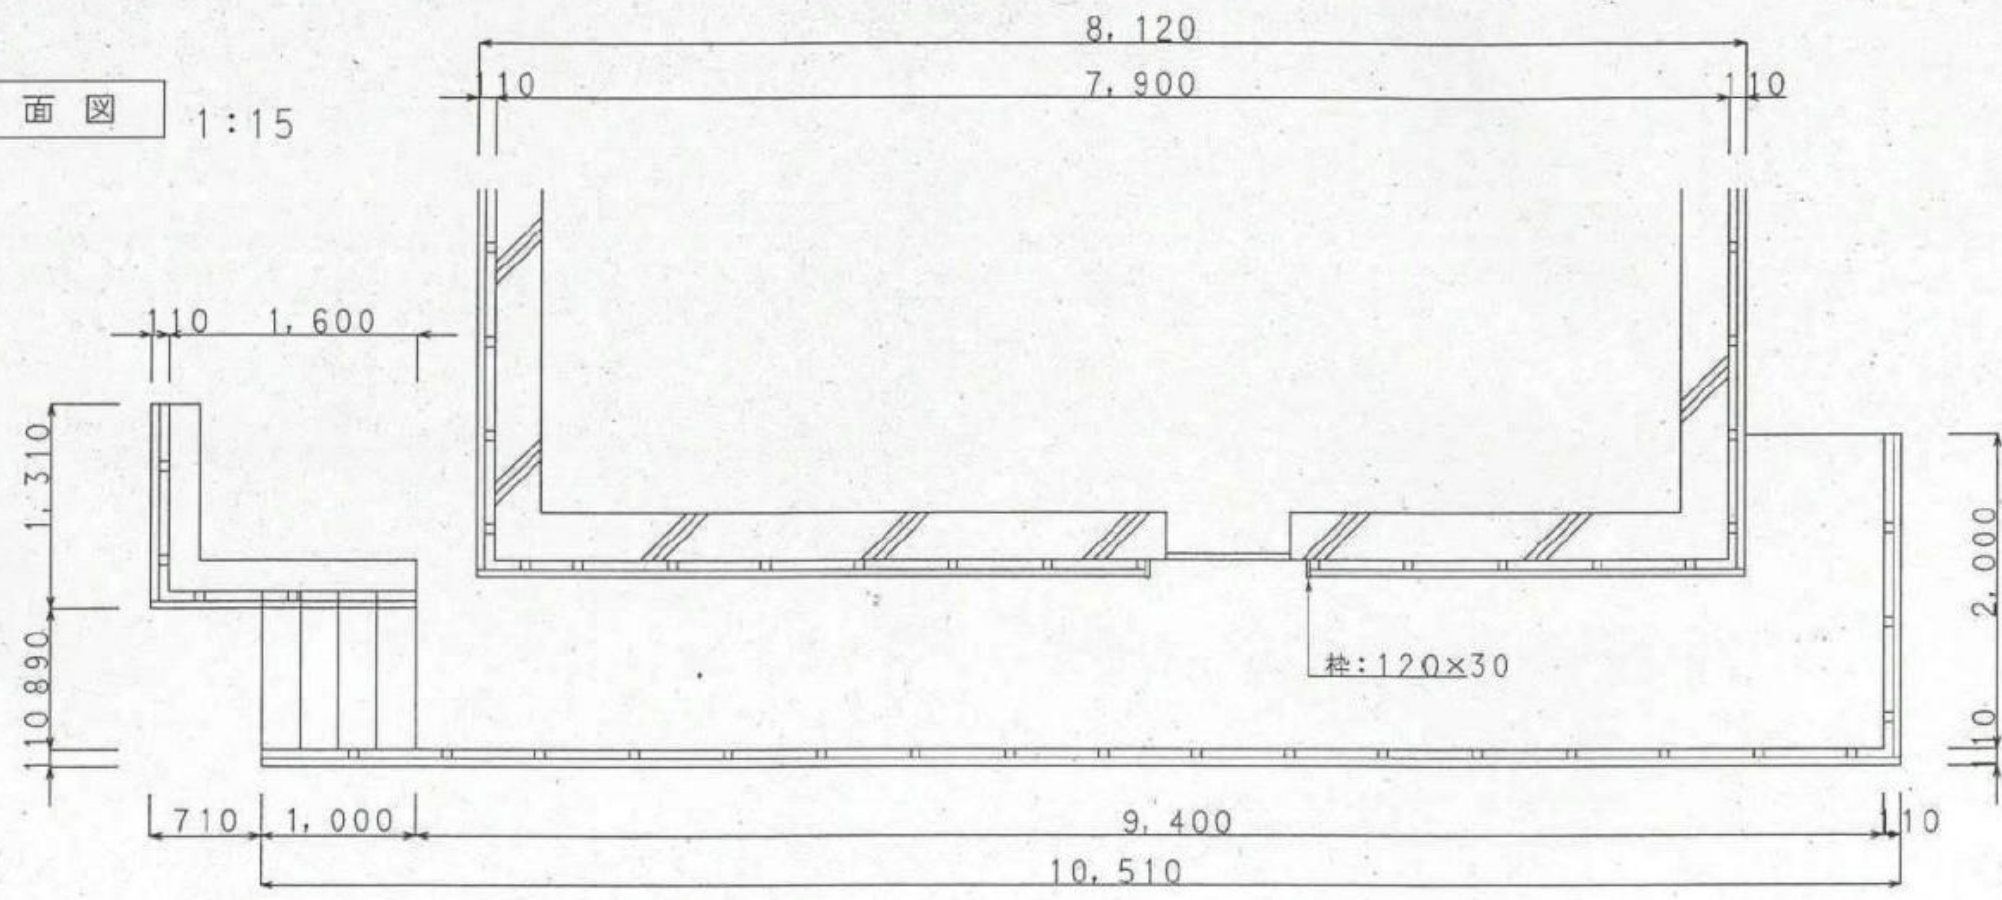

断面図 1:15

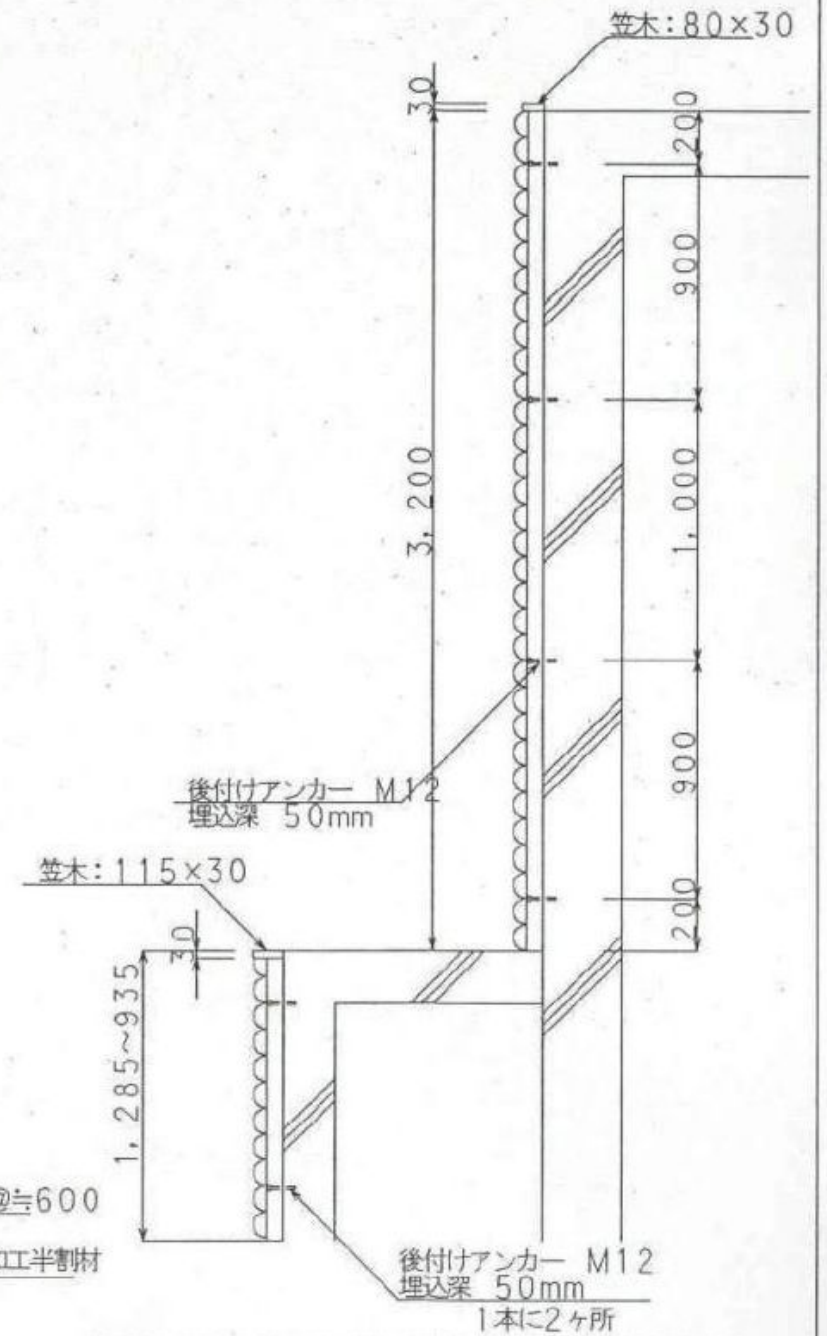

正面図 1:15

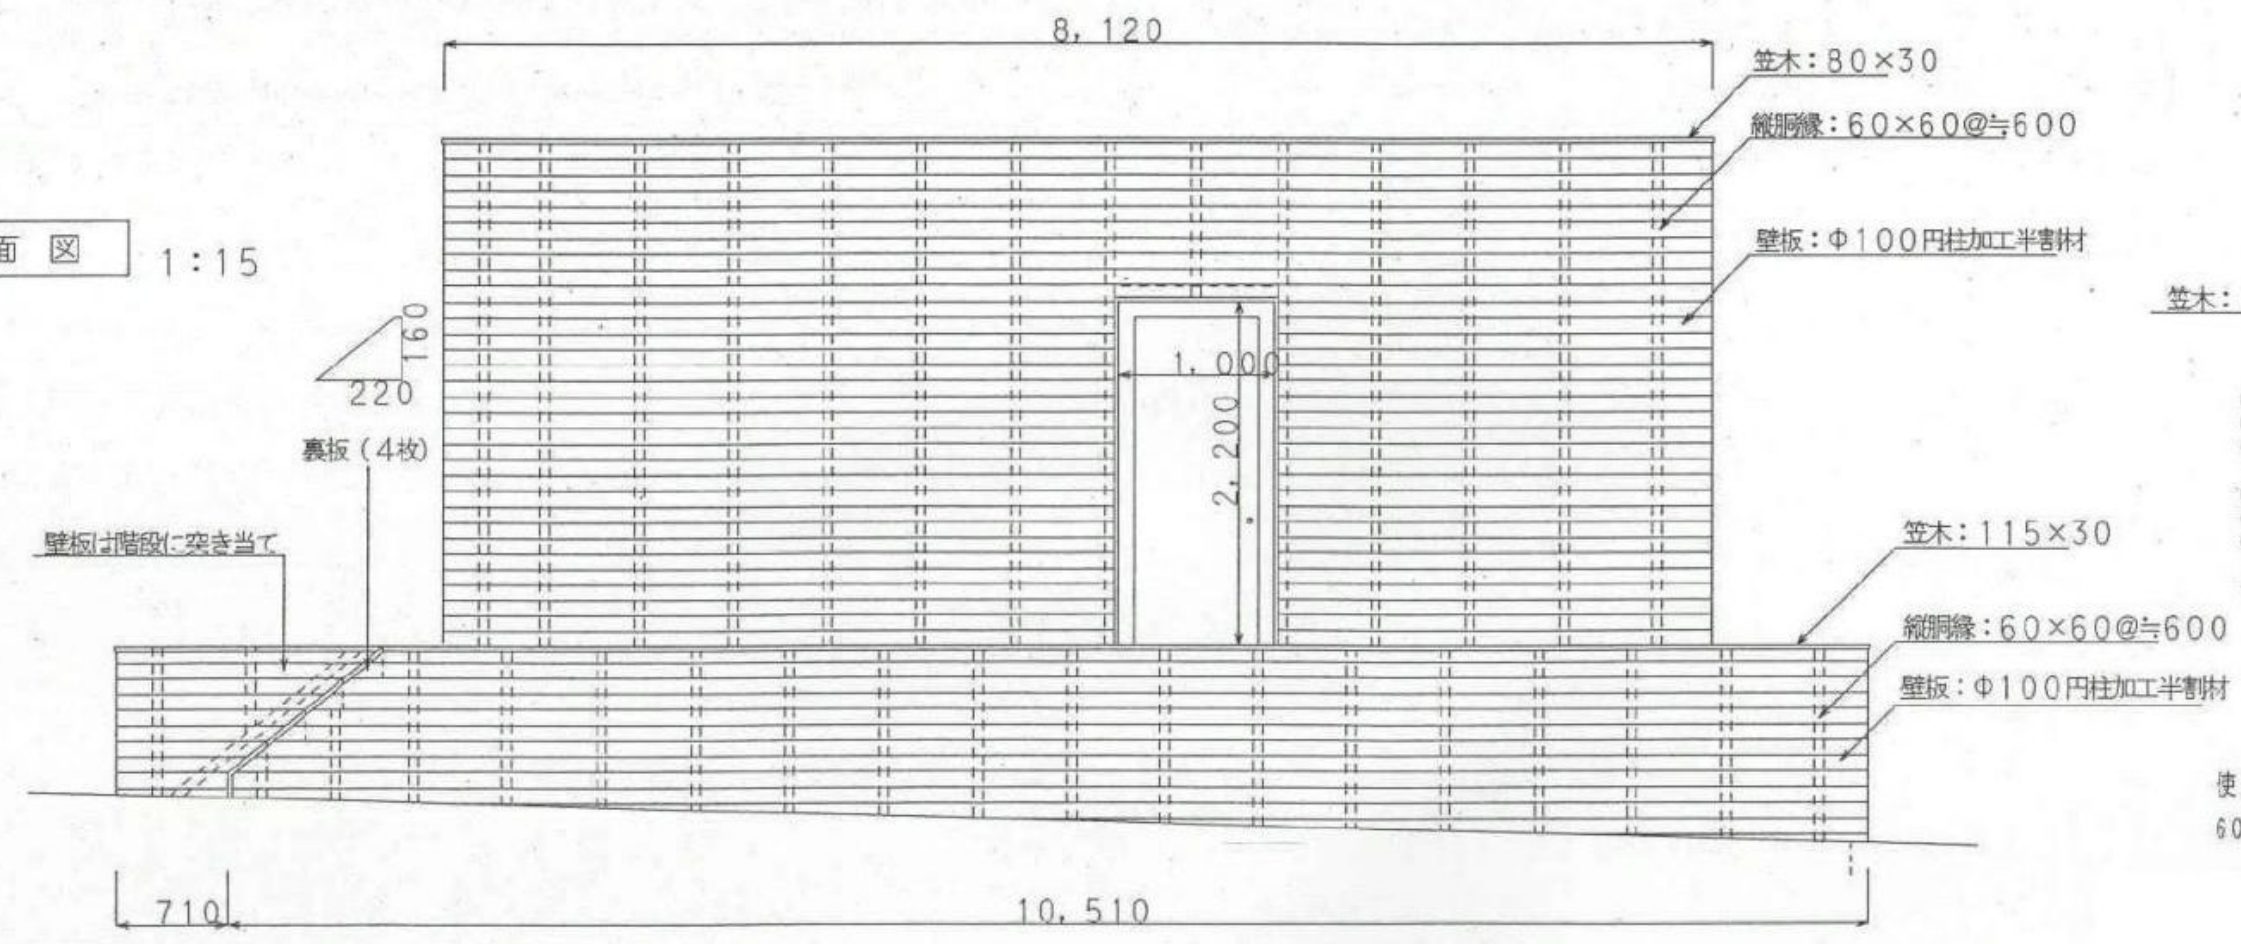

使用アンカーはケミカル工法により打ち込むものとし、60mm以上の打ち込みを避けること

特記事項
木材は全て県内産杉を使用しACQ(K-4)加工とする。
金物類はステンレスとする。

水槽・木化粧壁
左右配水池

図面番号 3