


左壁面図

1:25

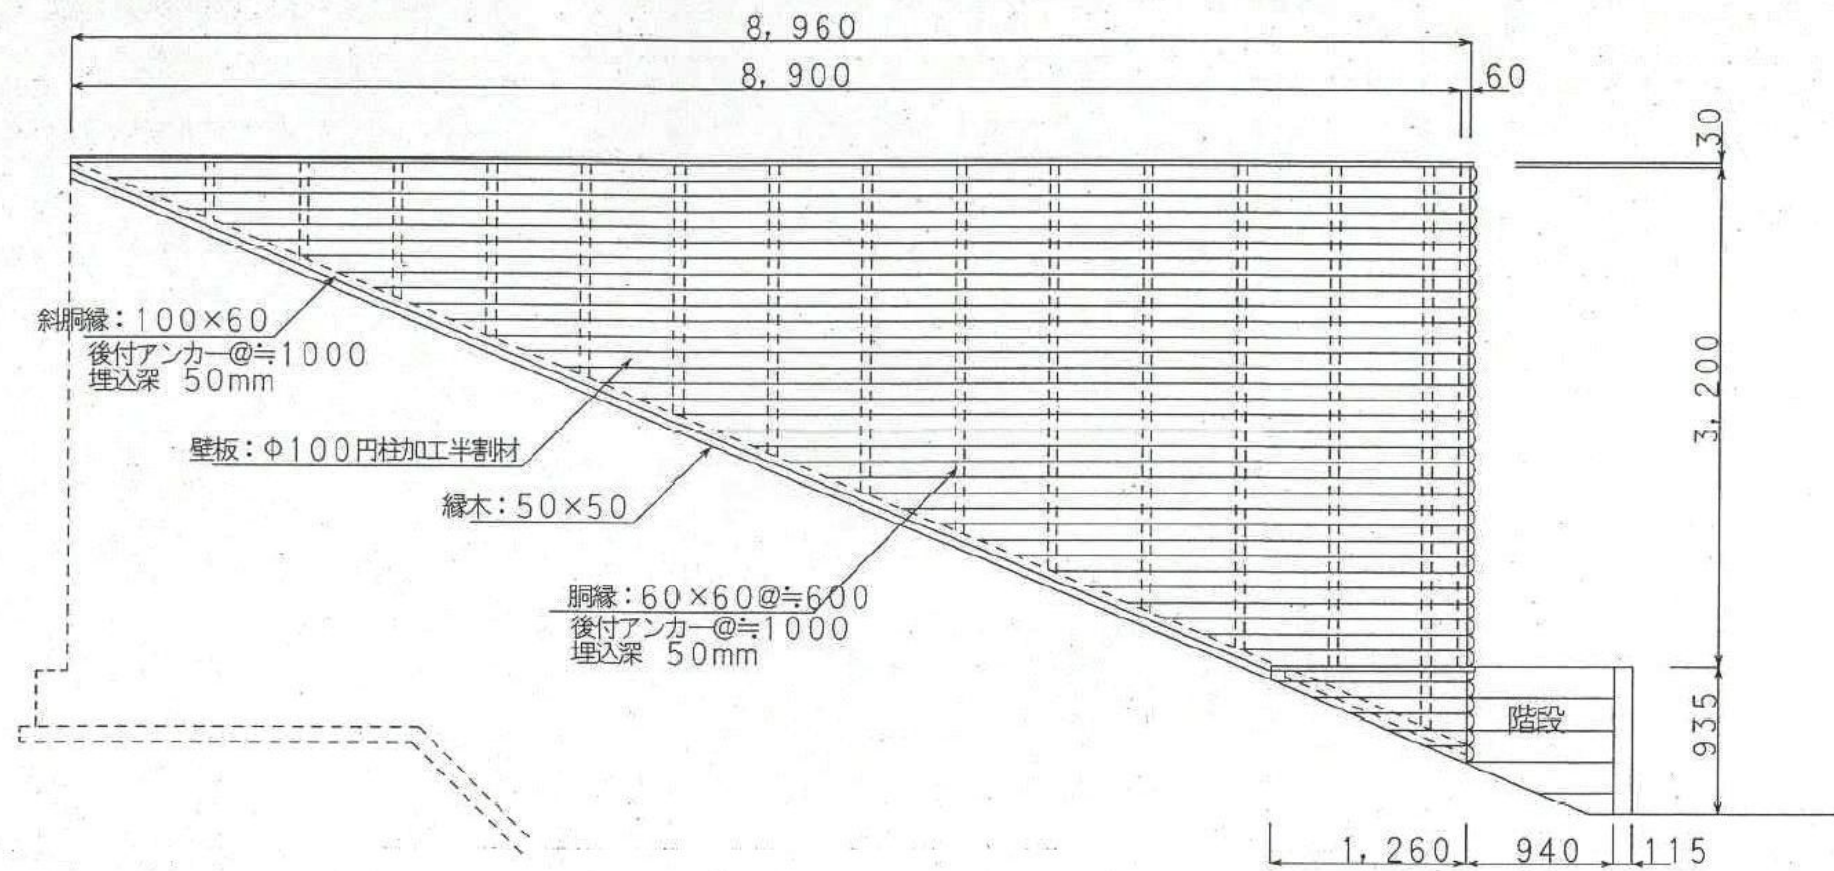

右壁面図

1:25



使用アンカーはケミカル工法により打ち込むものとし、60mm以上の打ち込みを避けること

木材は全て県内産杉を使用しACQ (K-4) 加工とする。
金物類はステンレスとする。

水槽・木化粧壁
左右配水池

図面番号 4