


# 敦賀港（鞠山南地区）国際物流ターミナル（拡張部分）供用開始について

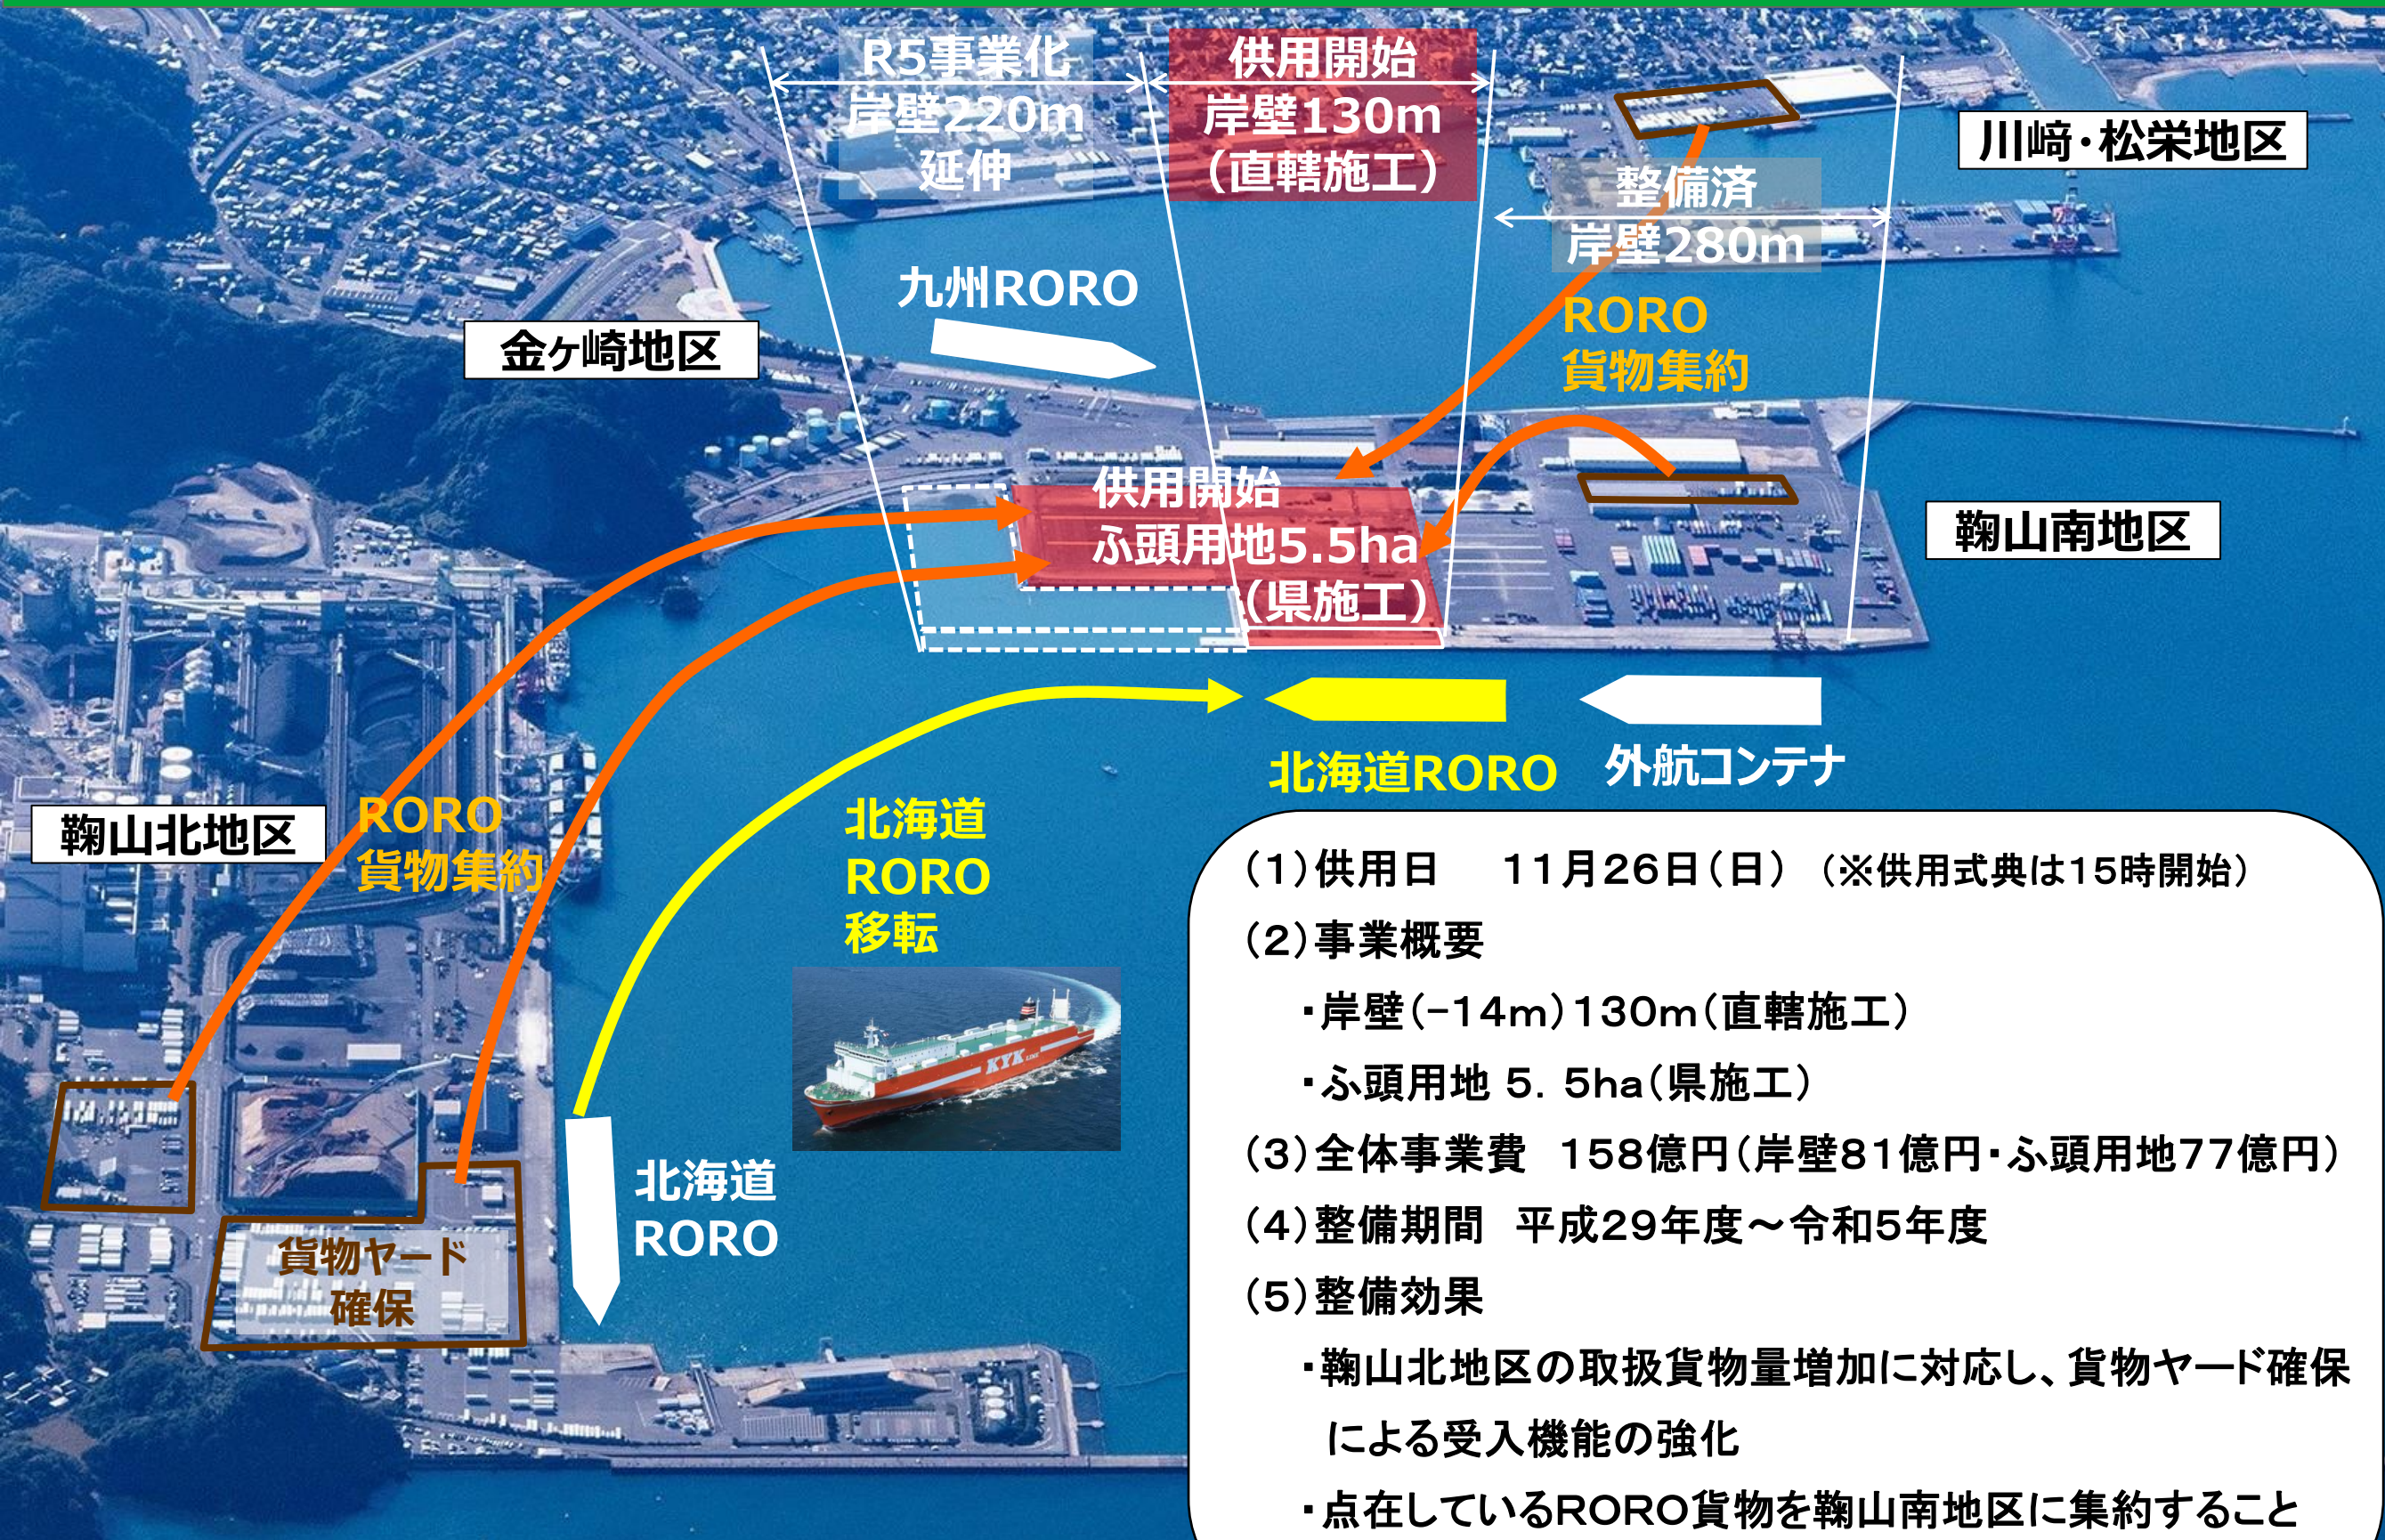

- (1) 供用日 11月26日(日) (※供用式典は15時開始)
- (2) 事業概要
  - ・岸壁(-14m)130m(直轄施工)
  - ・ふ頭用地 5.5ha(県施工)
- (3) 全体事業費 158億円(岸壁81億円・ふ頭用地77億円)
- (4) 整備期間 平成29年度～令和5年度
- (5) 整備効果
  - ・鞠山北地区の取扱貨物量増加に対応し、貨物ヤード確保による受入機能の強化
  - ・点在しているRORO貨物を鞠山南地区に集約することによる荷役の効率化