


和田港 平面図

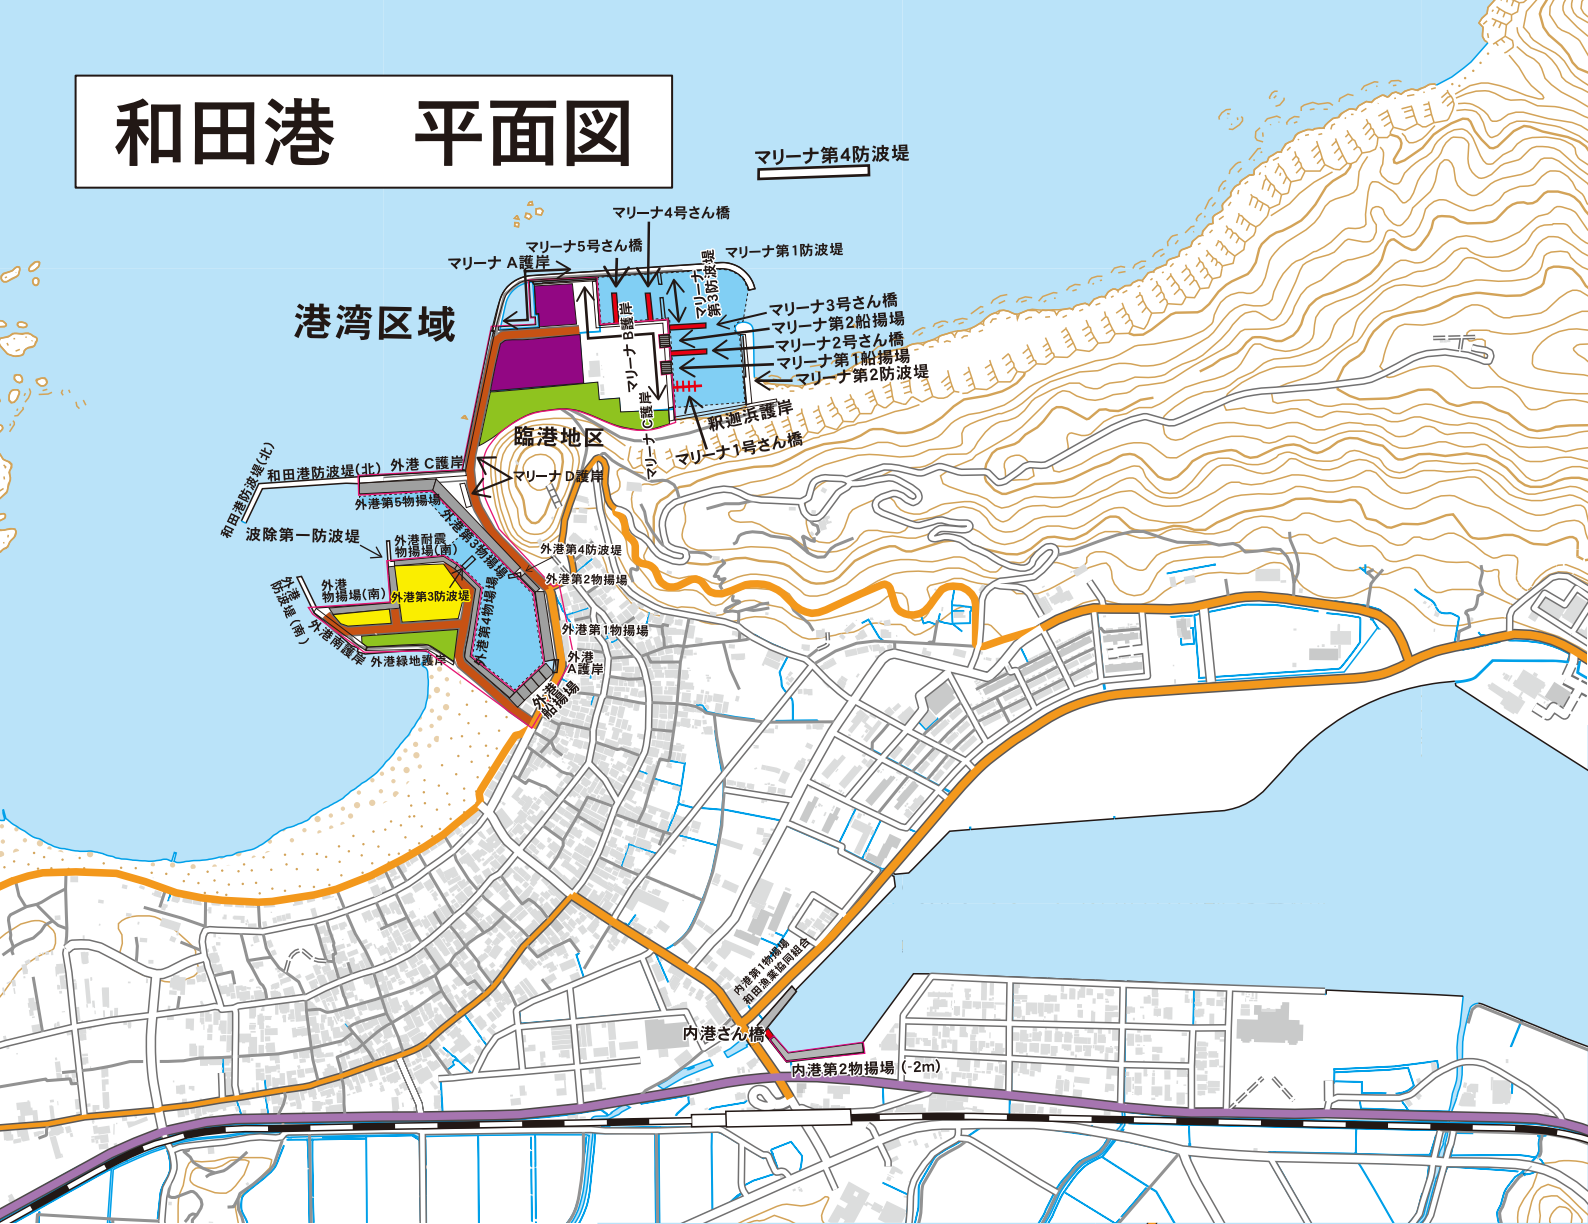

凡例	
公共岸壁	
物揚場	
船揚場	
さん橋	
外郭施設	
航路・泊地	
埠頭用地	
緑地	
駐車場	
臨港道路	
県道・町道	
港湾区域	
海岸保全区域	
臨港地区	
漁港区域	



航路	名称	水深	幅員	延長
	マリナ航路	-3.0m	30~80m	170m

泊地	名称	水深	面積
	外港 A 泊地	-1.0~-2.5m	20,500m ²
	外港 B 泊地	-2.0m	4,550m ²
	マリナ泊地	-3.0m	26,500m ²
	岡津泊地	-2.0m	9,200m ²
	長井泊地	-2.0m	2,400m ²

防波堤	名称	延長
	外港第3防波堤	17.0m
	外港第4防波堤	19.0m
	和田港防波堤(北)	201.9m
	外港防波堤(南)	55.0m
	波除第一防波堤	30.0m
	マリナ第1防波堤	452.0m
	マリナ第2防波堤	120.0m
	マリナ第3防波堤	40.0m
	マリナ第4防波堤	150.0m
	岡津防波堤	108.8m
	岡津第2防波堤	90.0m
	鯉川防波堤	200.9m
	長井離岸堤	510.0m
	尾内沖防波堤	470.0m
	尾内内防波堤	30.0m
	尾内第3防波堤	100.0m

突堤	名称	延長
	鯉川1号突堤	156.9m
	鯉川7号突堤	130.0m
	鯉川8号突堤	300.0m
	長井東突堤	183.4m
	長井中央突堤	119.8m
	長井西突堤	134.9m

栈橋	名称	延長	水深
	マリナ1号さん橋	51.0m	-3.0m
	マリナ2号さん橋	51.0m	-3.0m
	マリナ3号さん橋	51.0m	-3.0m
	マリナ4号さん橋	35.0m	-3.0m
	マリナ5号さん橋	35.0m	-3.0m
	内港さん橋	13.4m	-0.8m

物揚場	名称	延長	エプロン幅	水深
	外港第1物揚場	100.0m	6.0m	-2.5m
	外港第2物揚場	35m	10.0m	-2.0m
	外港第3物揚場	159.4m	13.0m	-2.0m
	外港第4物揚場	211.0m	2.6m	-1.0m
	外港第5物揚場	92.6m	10.0m	-2.0m
	外港耐震物揚場(南)	80.0m	3.9m	-4.0m
	外港物揚場(南)	155.0m	10.0m	-4.0m
	内港第2物揚場(-2m)	157.8m	10.0m	-2.0m
	岡津物揚場	80.0m	10.0m	-2.0m
	長井物揚場	44.0m	3.0m	-2.0m
	尾内物揚場1	250.0m	10.0m	-2.5m
	尾内物揚場2	60.0m	10.0m	-3.5m
	尾内物揚場3	100.0m	10.0m	-3.5m
	尾内物揚場4	164.0m	10.0m	-3.5m

船揚場	名称	延長	エプロン幅	水深
	外港船揚場	75.0m	20.0m	-1.0m
	マリナ第1船揚場	15.0m	25.0m	-2.0m
	マリナ第2船揚場	15.0m	25.0m	-2.0m
	岡津船揚場	50.0m	10.0m	-1.0m
	長井船揚場	25.0m	7.0m	-2.0m
	尾内船揚場	15.0m	20.0m	-2.5m


臨港交通施設	名称	延長
	臨港 B 道路	160.0m
	臨港 C 道路	150.0m
	マリナ臨港道路	369.0m
	外港道路(1)	296.5m
	外港道路(2)	212.5m
	外港道路(3)	22.0m
	岡津臨港道路	227.0m
	うみんびあ臨港道路(A)	294.8m
	うみんびあ臨港道路(B)	307.8m
	うみんびあ臨港道路(C)	318.2m

駐車場	名称	面積
	マリナ駐車場	13,201m ²

橋りょう	名称	水深	幅員
	岡津橋	16.00m	6.0m
	長井1号橋	8.40m	6.0m
	長井2号橋	6.22m	6.0m

野積場	名称	水深
	外港野積場	8,973m ²
	尾内野積場1	2,594m ²

和田港 平面図

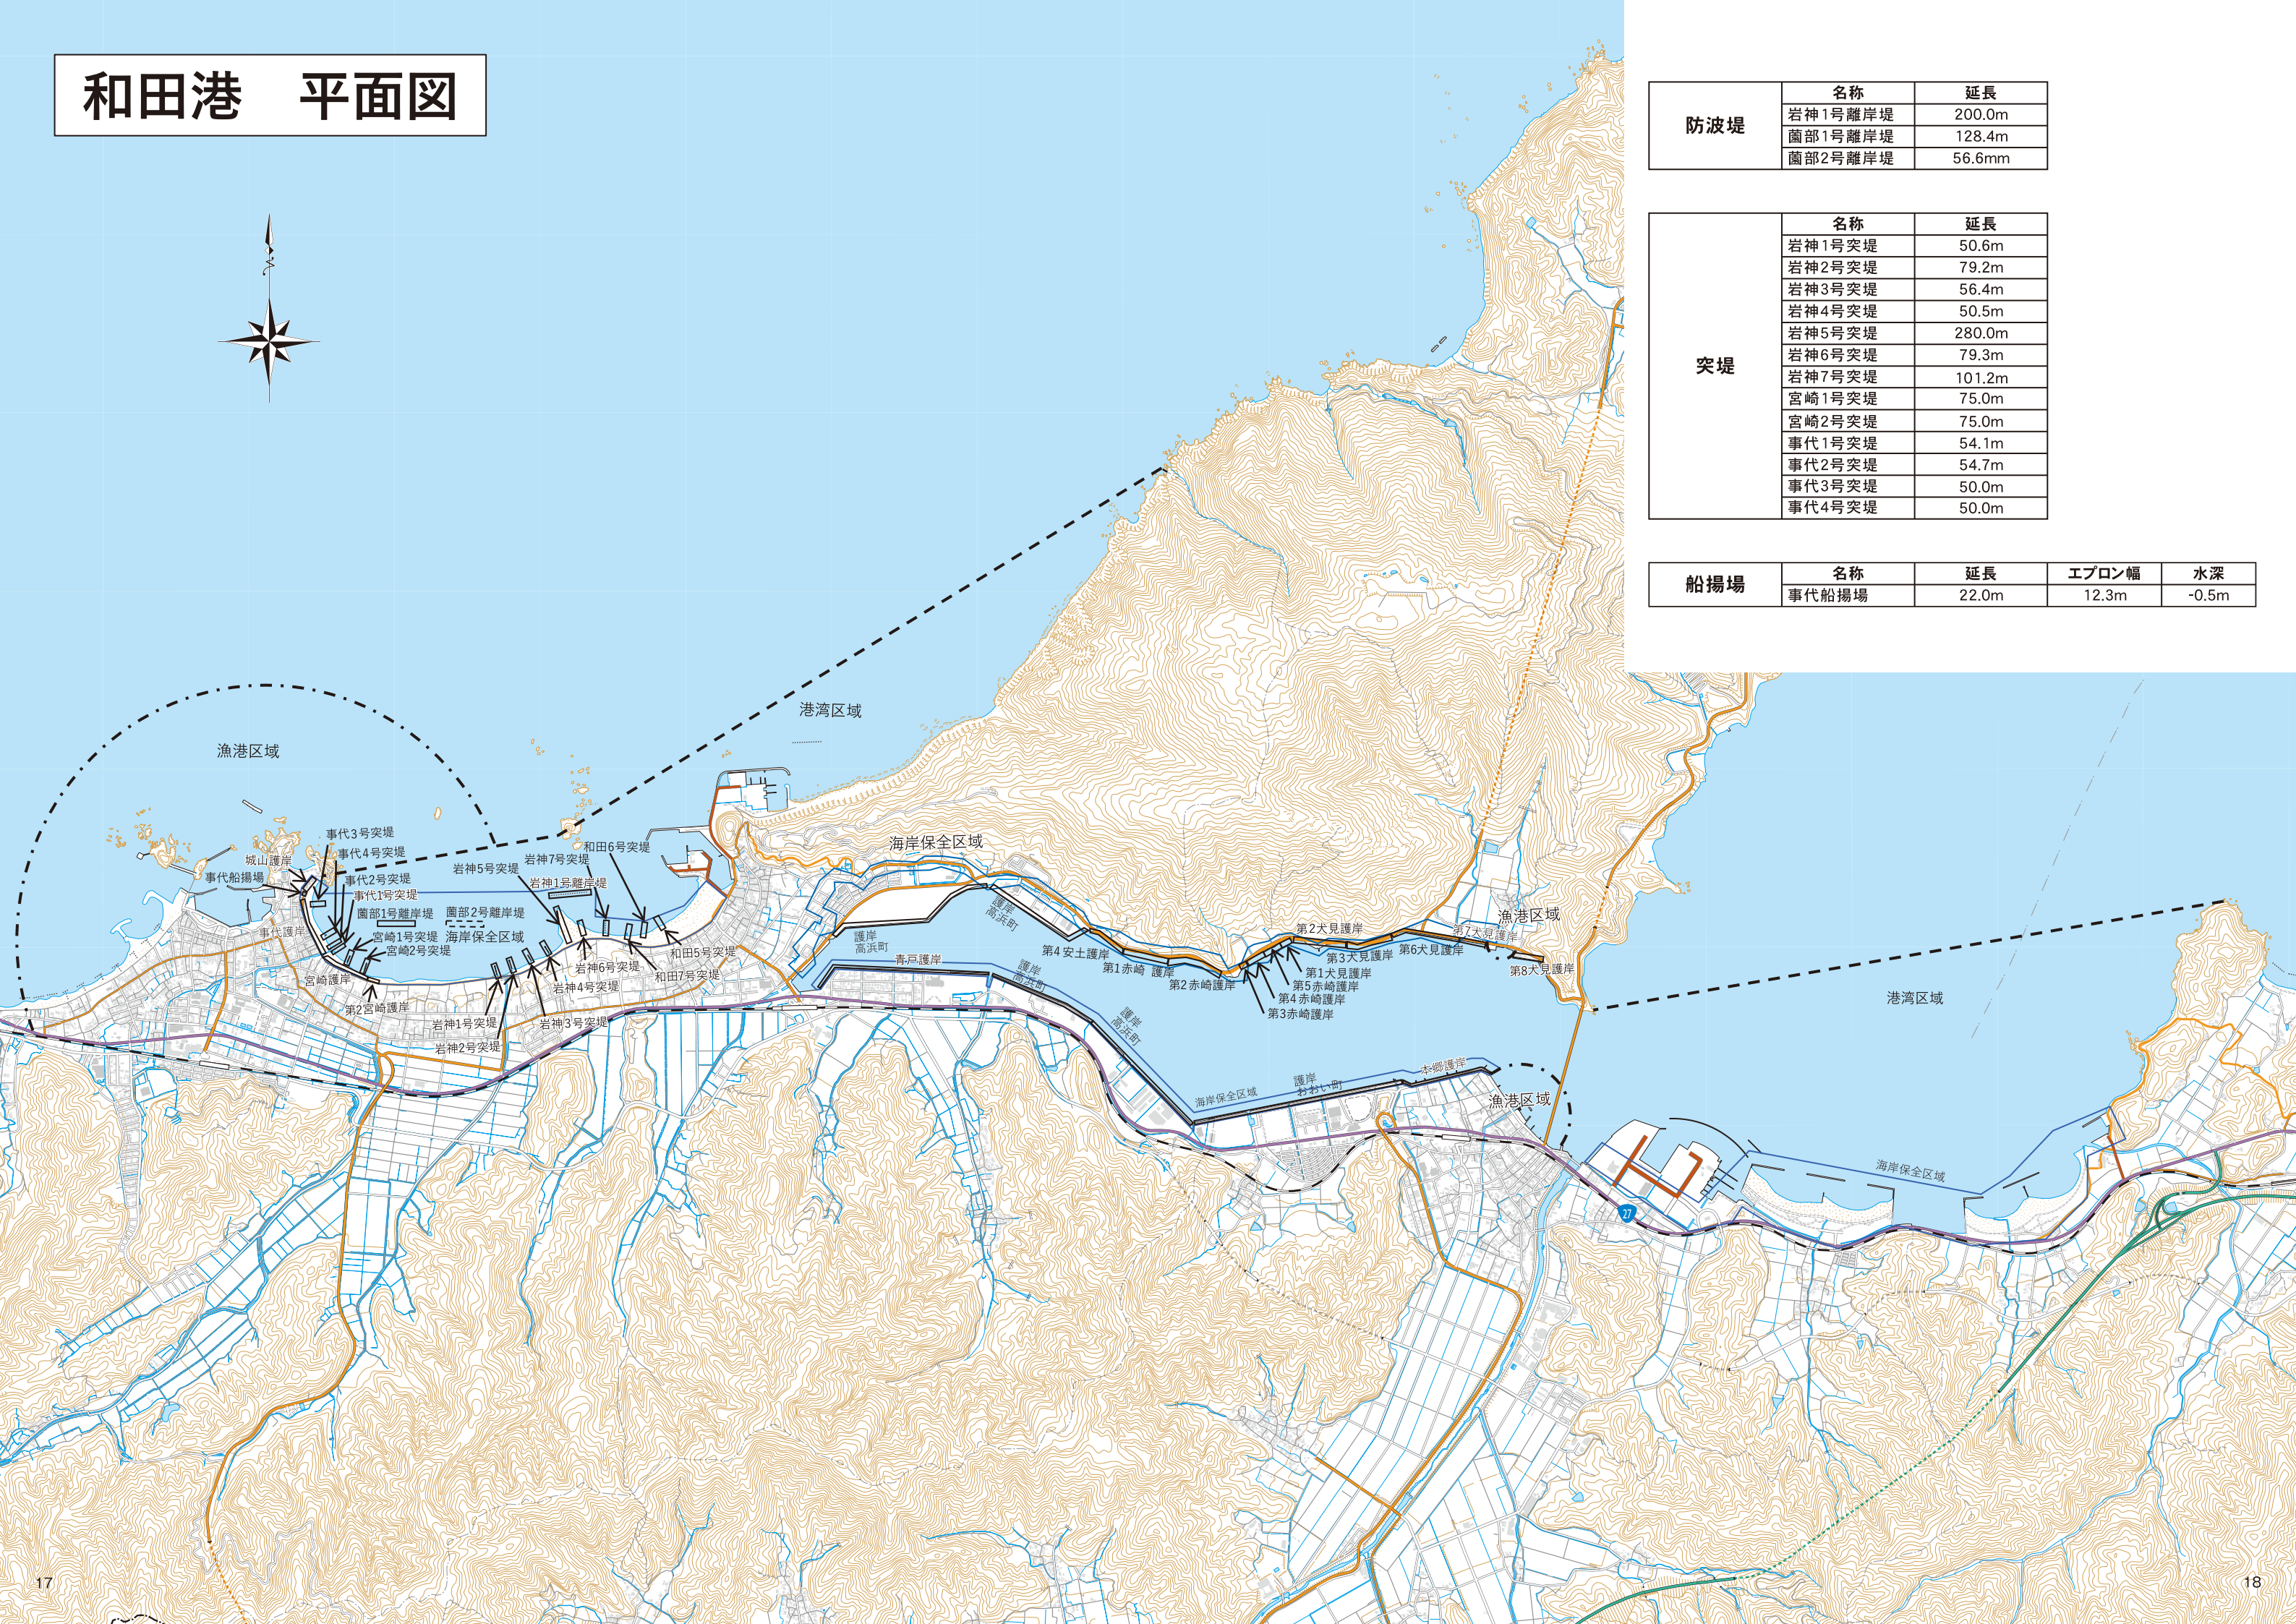

防波堤	名称	延長
	岩神1号離岸堤	200.0m
	菌部1号離岸堤	128.4m
	菌部2号離岸堤	56.6mm

突堤	名称	延長
	岩神1号突堤	50.6m
	岩神2号突堤	79.2m
	岩神3号突堤	56.4m
	岩神4号突堤	50.5m
	岩神5号突堤	280.0m
	岩神6号突堤	79.3m
	岩神7号突堤	101.2m
	宮崎1号突堤	75.0m
	宮崎2号突堤	75.0m
	事代1号突堤	54.1m
	事代2号突堤	54.7m
	事代3号突堤	50.0m
	事代4号突堤	50.0m

船揚場	名称	延長	エブロン幅	水深
	事代船揚場	22.0m	12.3m	-0.5m