


吉野瀬川放水路工事 平面図

■工事状況写真(平成29年2月3日現在)

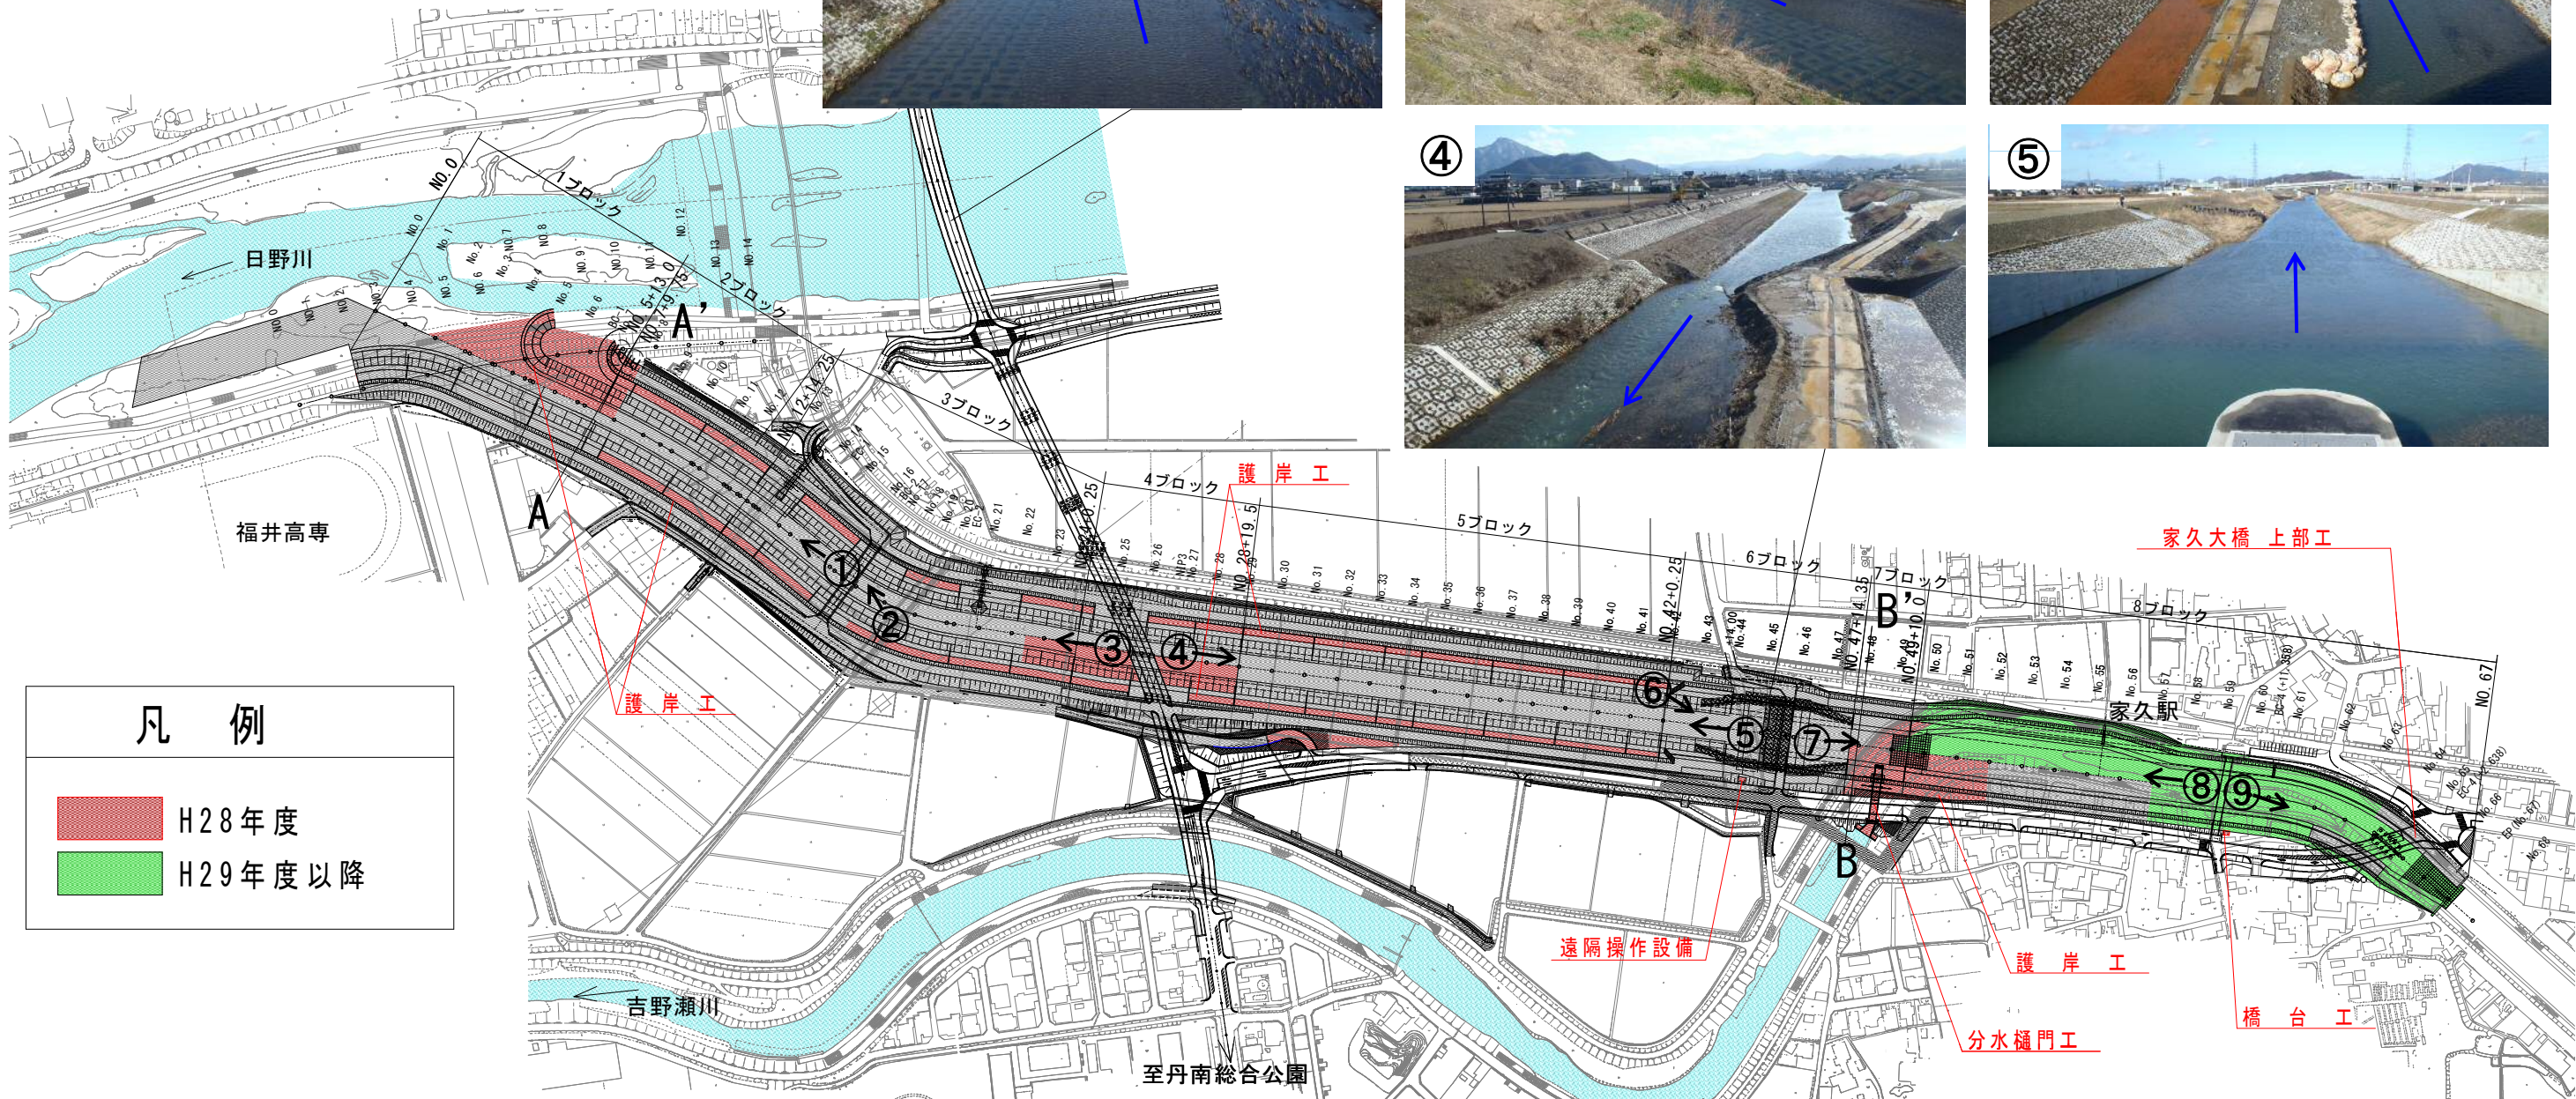

| 凡 例 | |
|--|---------|
| | H28年度 |
| | H29年度以降 |

