
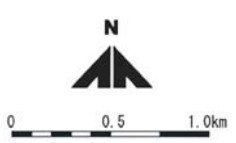


凡 例	
都市計画区域	
市街地	
鉄道	
港	

幹線に 都市 間を 結ぶ	高規格幹線道路または 地域高規格道路	供用済み	概ね10年以内 に供用開始	将来整備する 予定の路線	検討路線
	国道				
主要地方道等の県道					
幹線市 道内 路の 主な	その他の県道				
	整備区間 (工事中も含む)				
	幹線街路として決定 した都市計画道路				

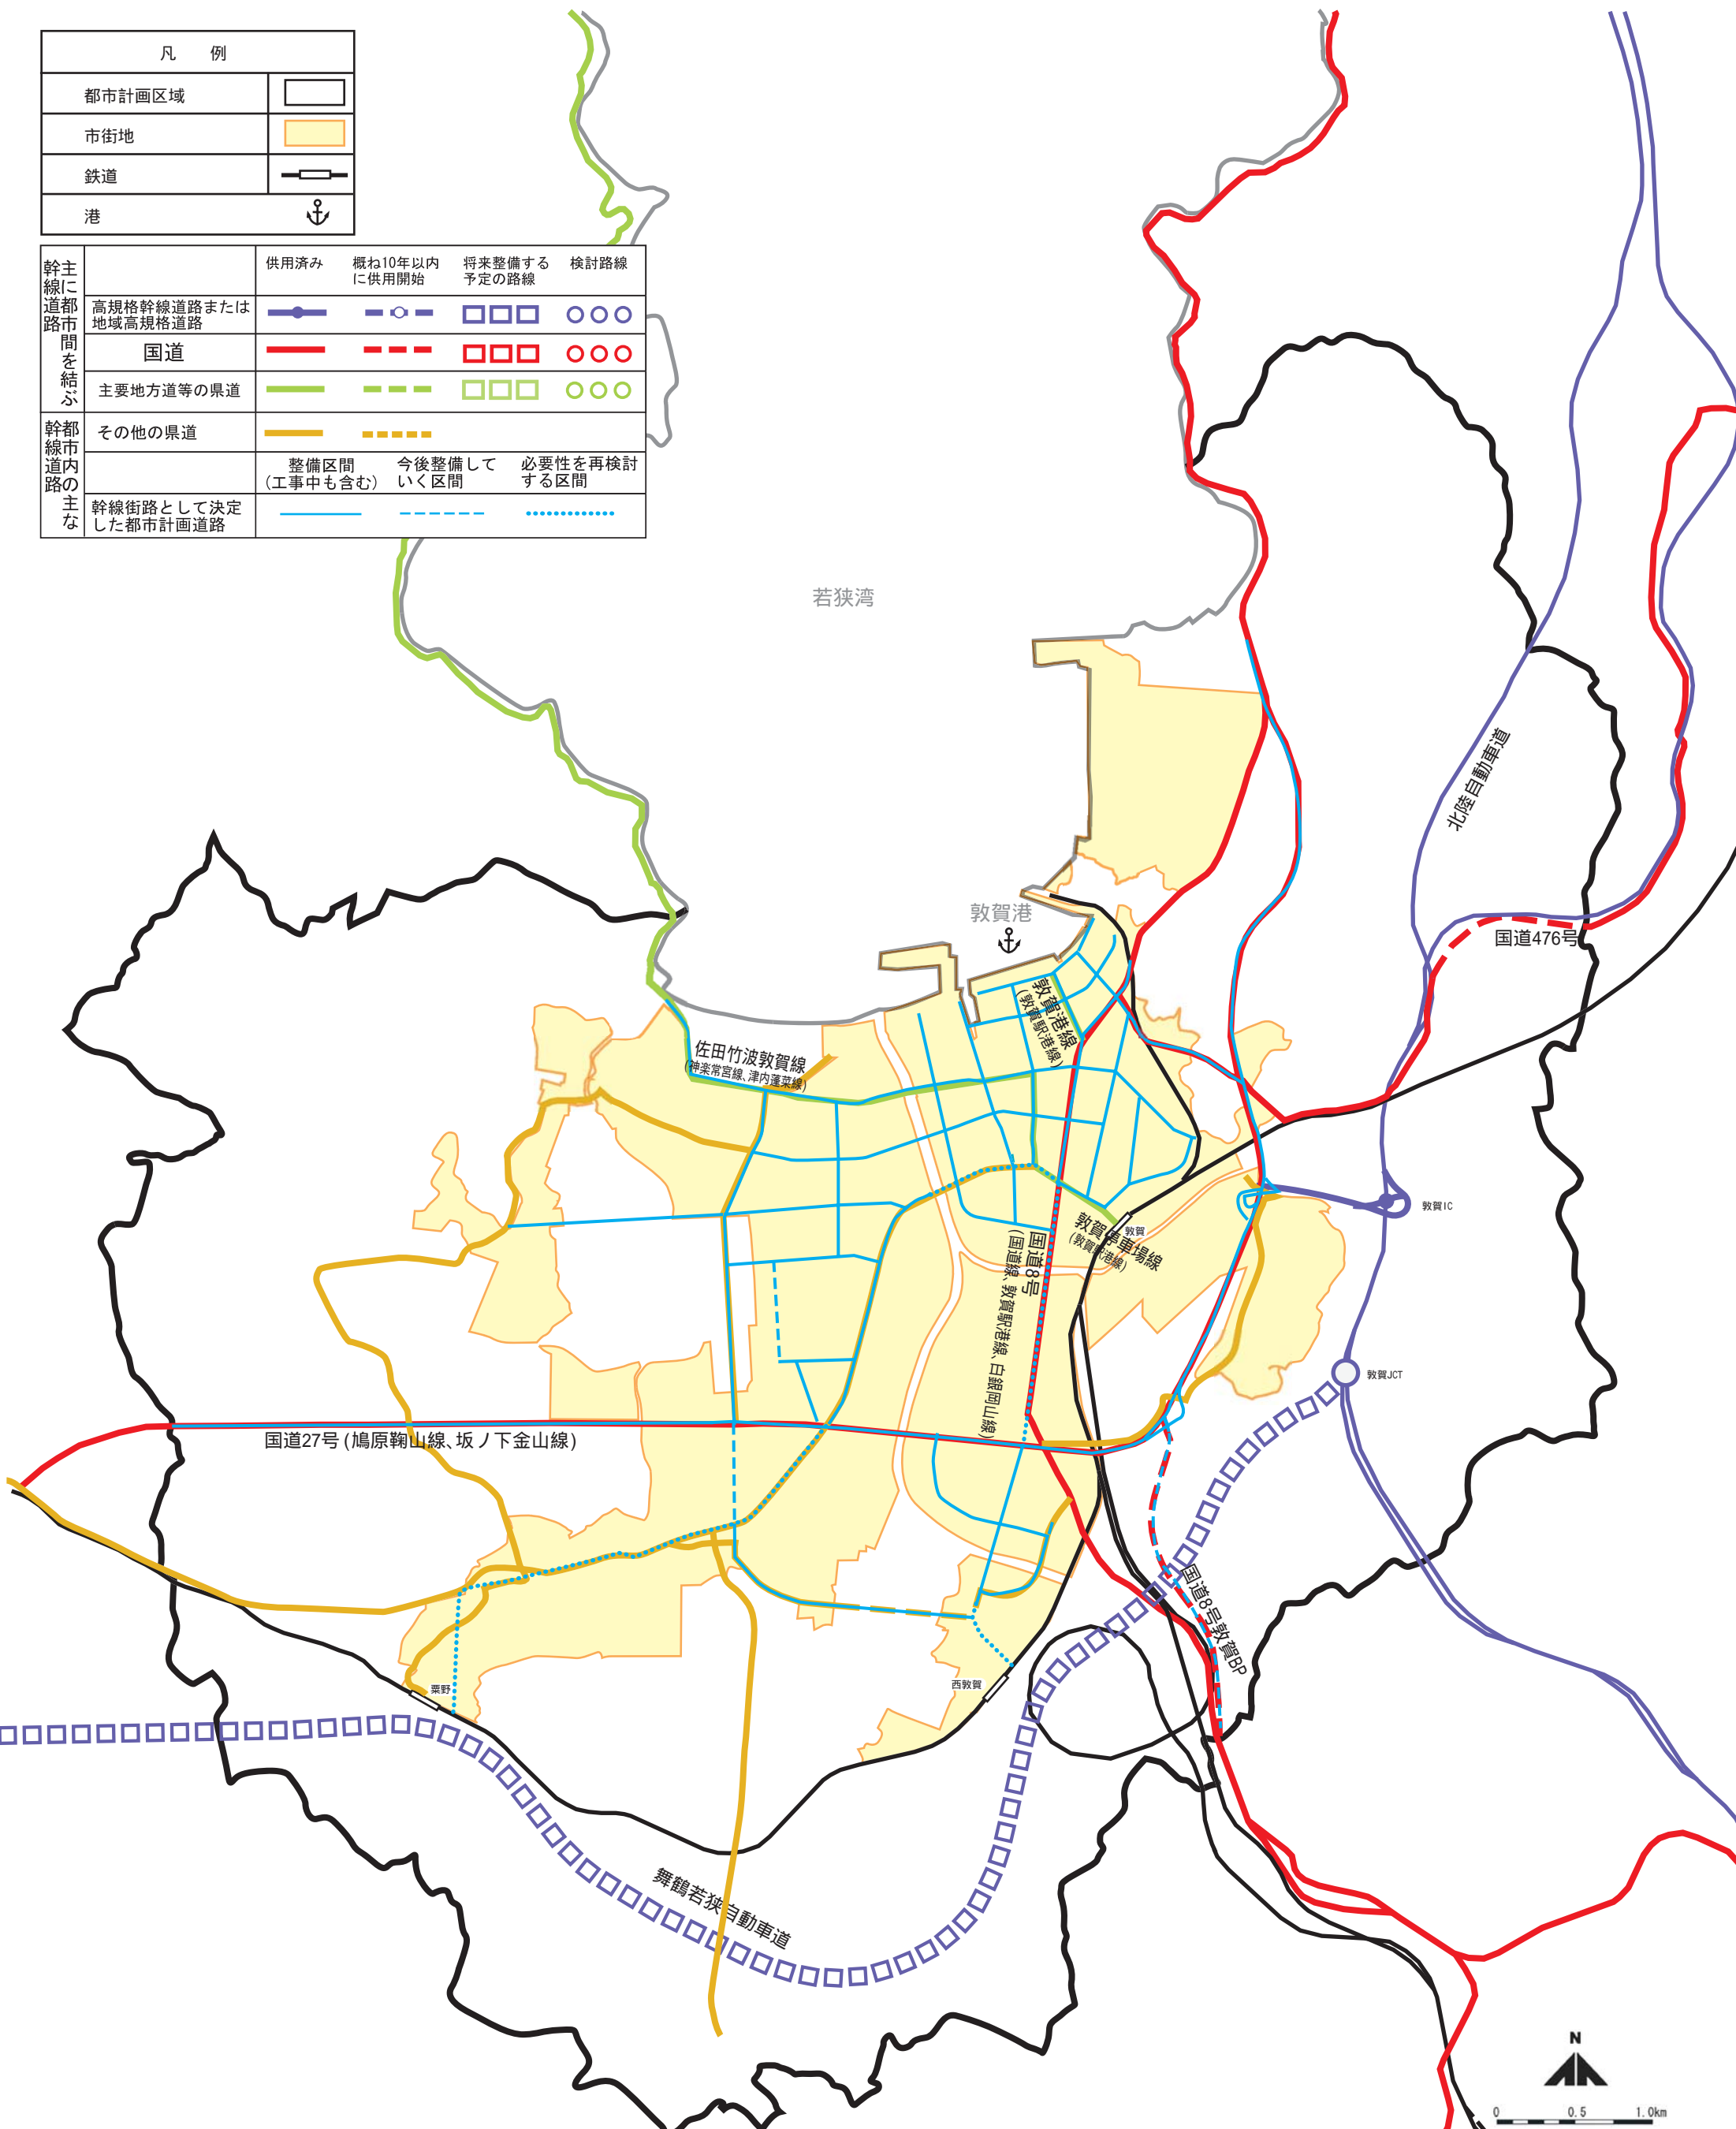

交通施設の配置と整備の方針（敦賀）