


位置図

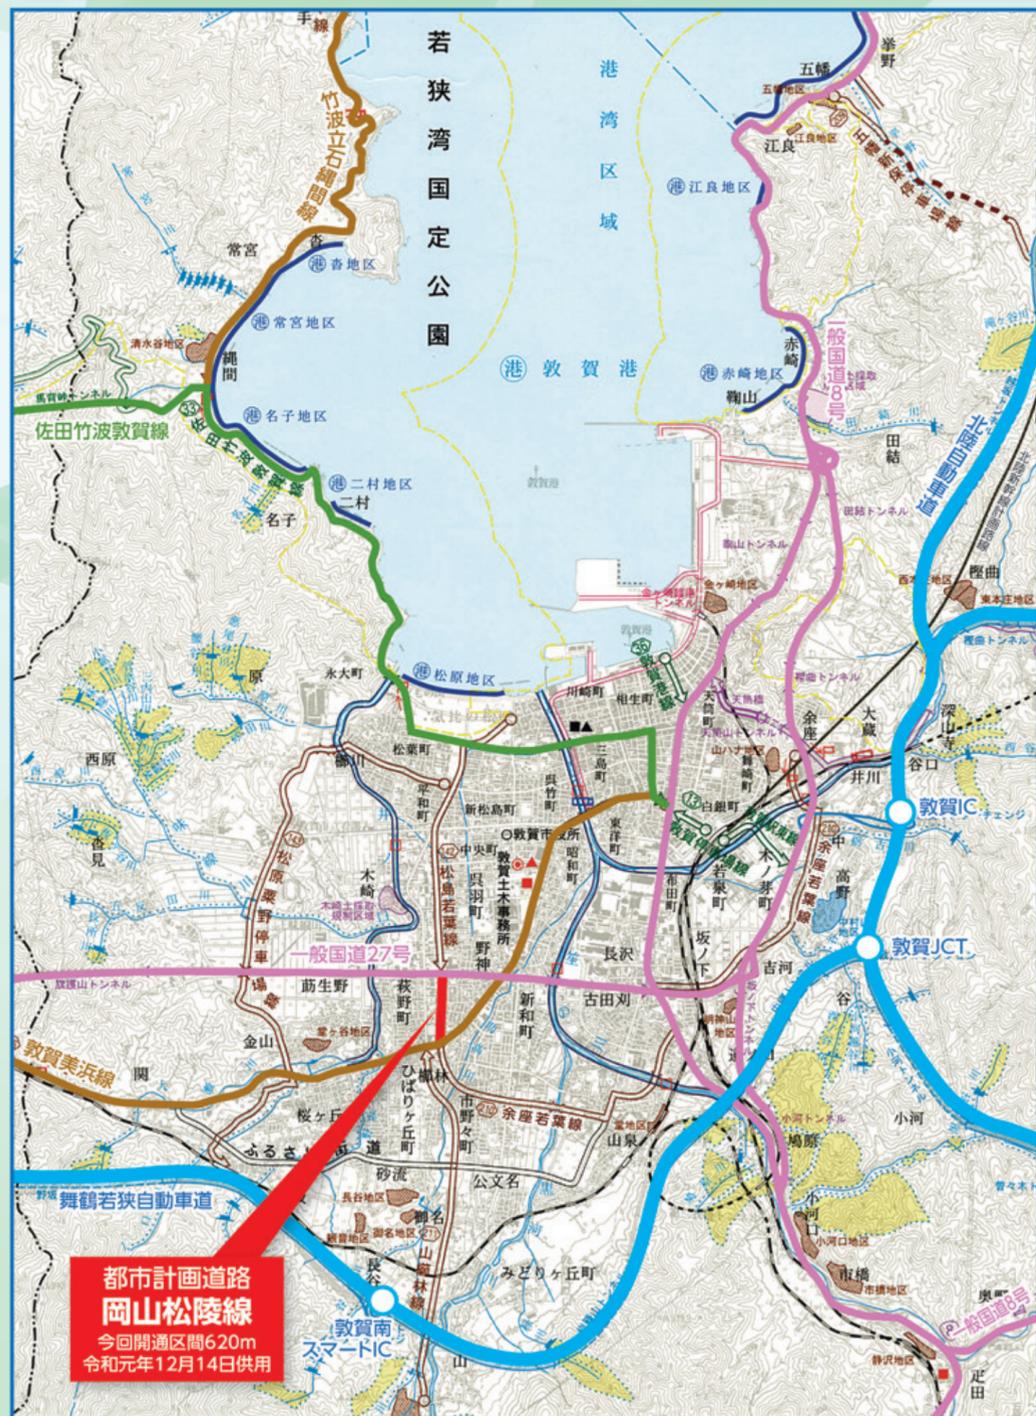

**都市計画道路
岡山松陵線**
今回開通区間620m
令和元年12月14日供用



**都市計画道路
岡山松陵線**
今回開通区間



福井県嶺南振興局敦賀土木事務所
〒914-0811 敦賀市中央町1丁目7-36
TEL.0770-22-5448 FAX.0770-23-0477
E-mail: tu-dobok@pref.fukui.lg.jp

令和元年12月

祝 開通

都市計画道路 岡山松陵線



あらかじめ、
幸せだったらいいな。
**幸せ度
いちばん
福井県**

■事業目的

都市計画道路岡山松陵線は、敦賀市街地の骨格を形成する環状道路として位置づけられている道路です。周辺には防災関係施設が立地し、災害時の道路ネットワークとしての役割も担っており、これまで全延長5,790mのうち5,170mが供用されてきました。

近年、栗野地区の宅地開発による急速な人口増加に伴い、周辺道路の交通渋滞、通学時の安全性確保が急務となっており、中心市街地と敦賀市南部を結ぶ道路の整備が求められていました。



■期待される効果


- ・環状道路としてのネットワークが完成することによる渋滞の緩和
- ・歩道の整備による通学児童や生徒など歩行者の安全性確保
- ・敦賀南スマートインターチェンジへのアクセス性向上

■事業概要

事業箇所：敦賀市金山～若葉町1丁目
事業延長：620m
事業期間：平成24年度～令和元年度
総事業費：約27億円



※都市計画道路岡山松陵線の今回開通区間は、一般県道余座若葉線です。

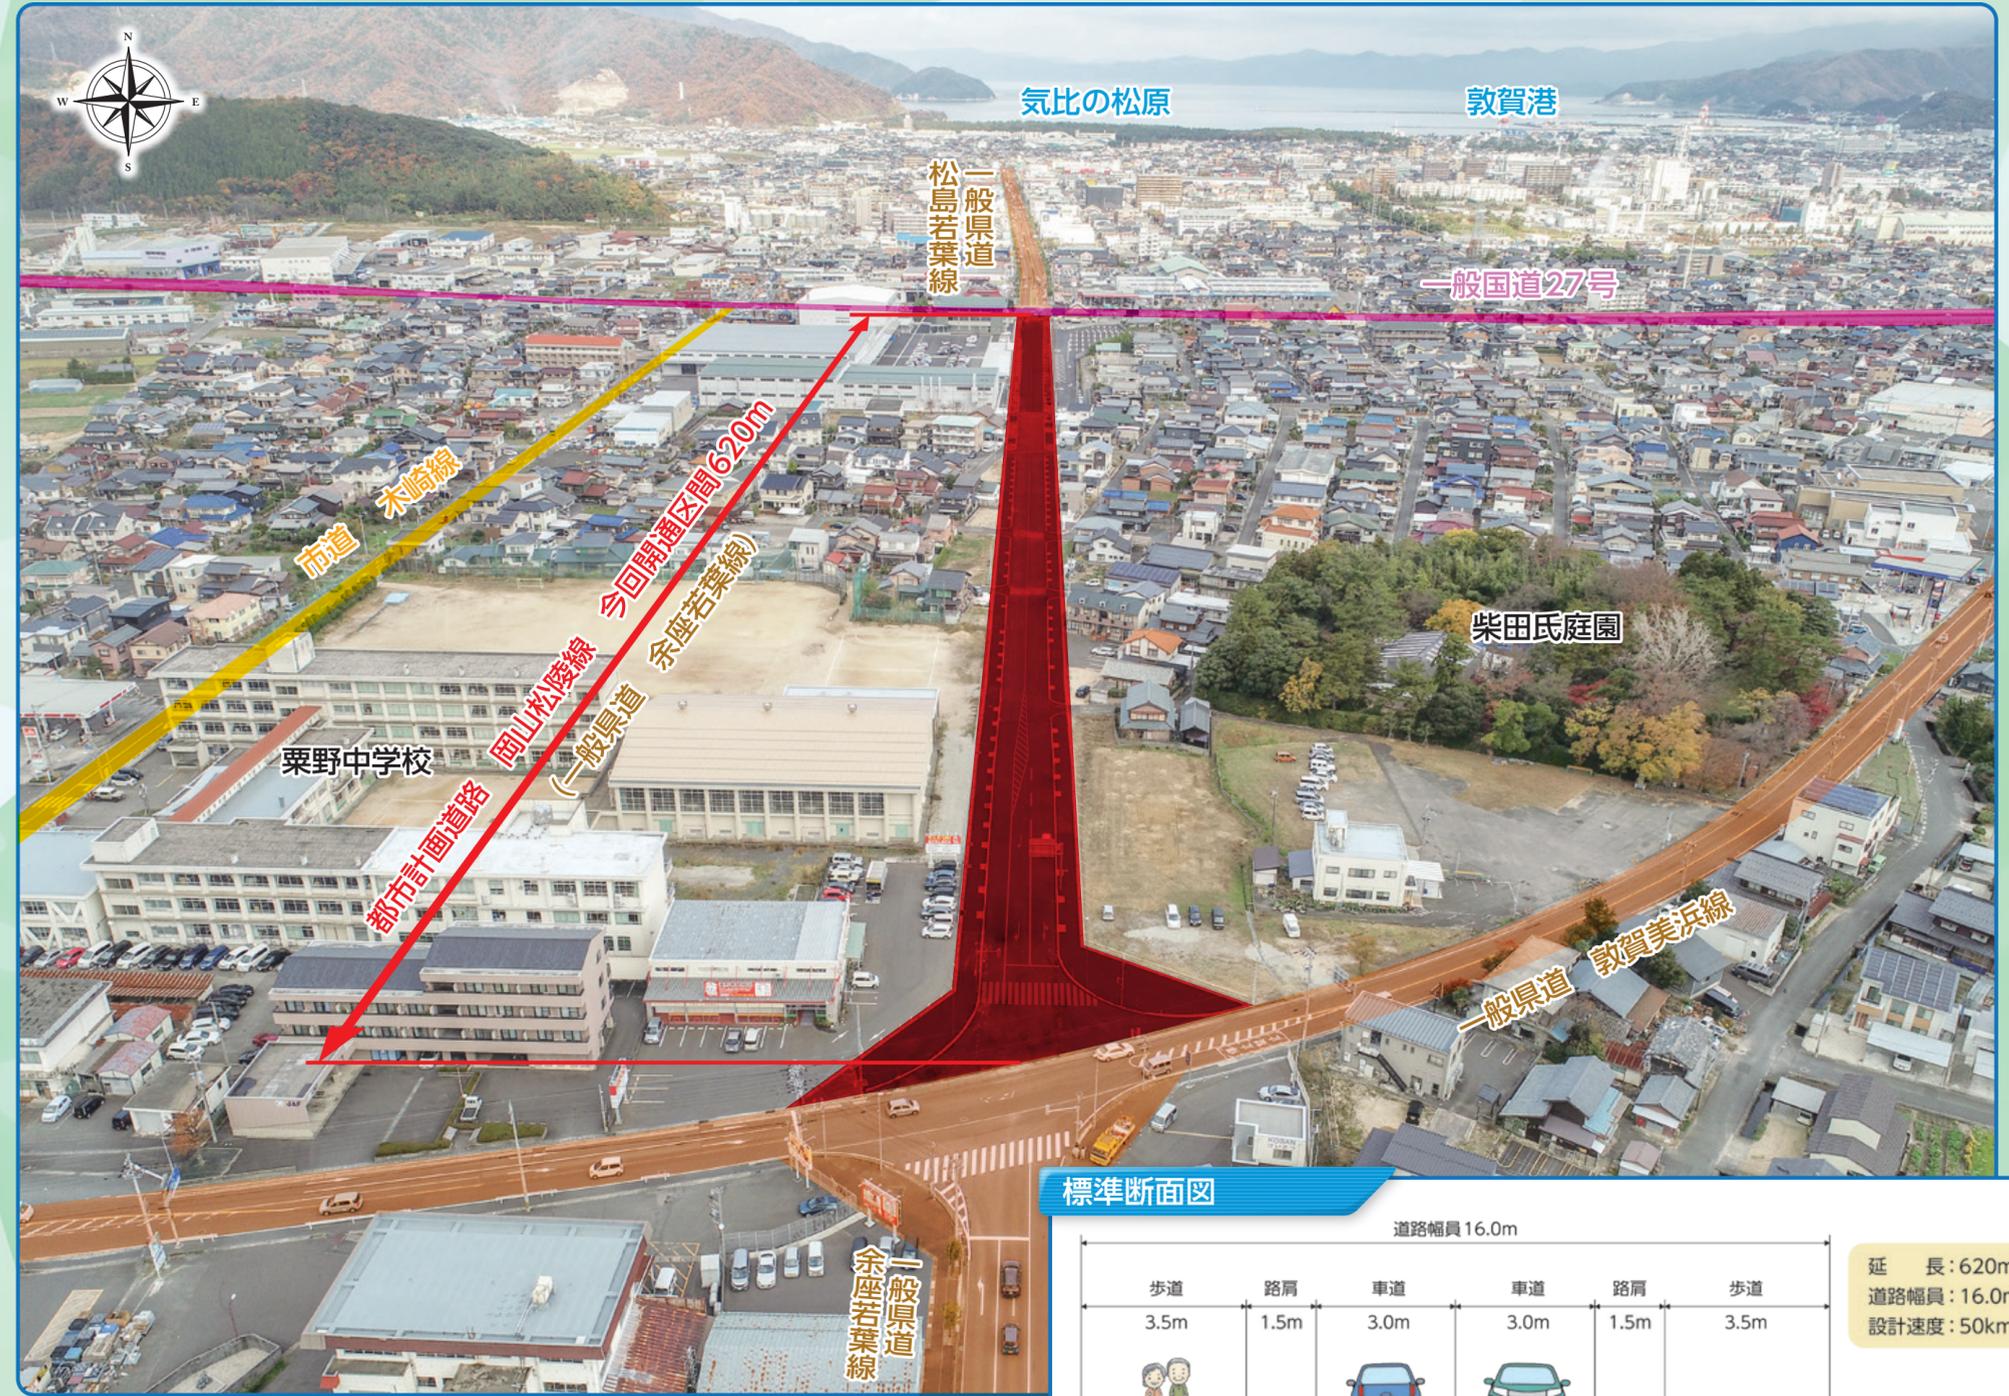

標準断面図

