



《許可物件番号 1》
自動販売機設置場所位置図

福井運動公園事務所横

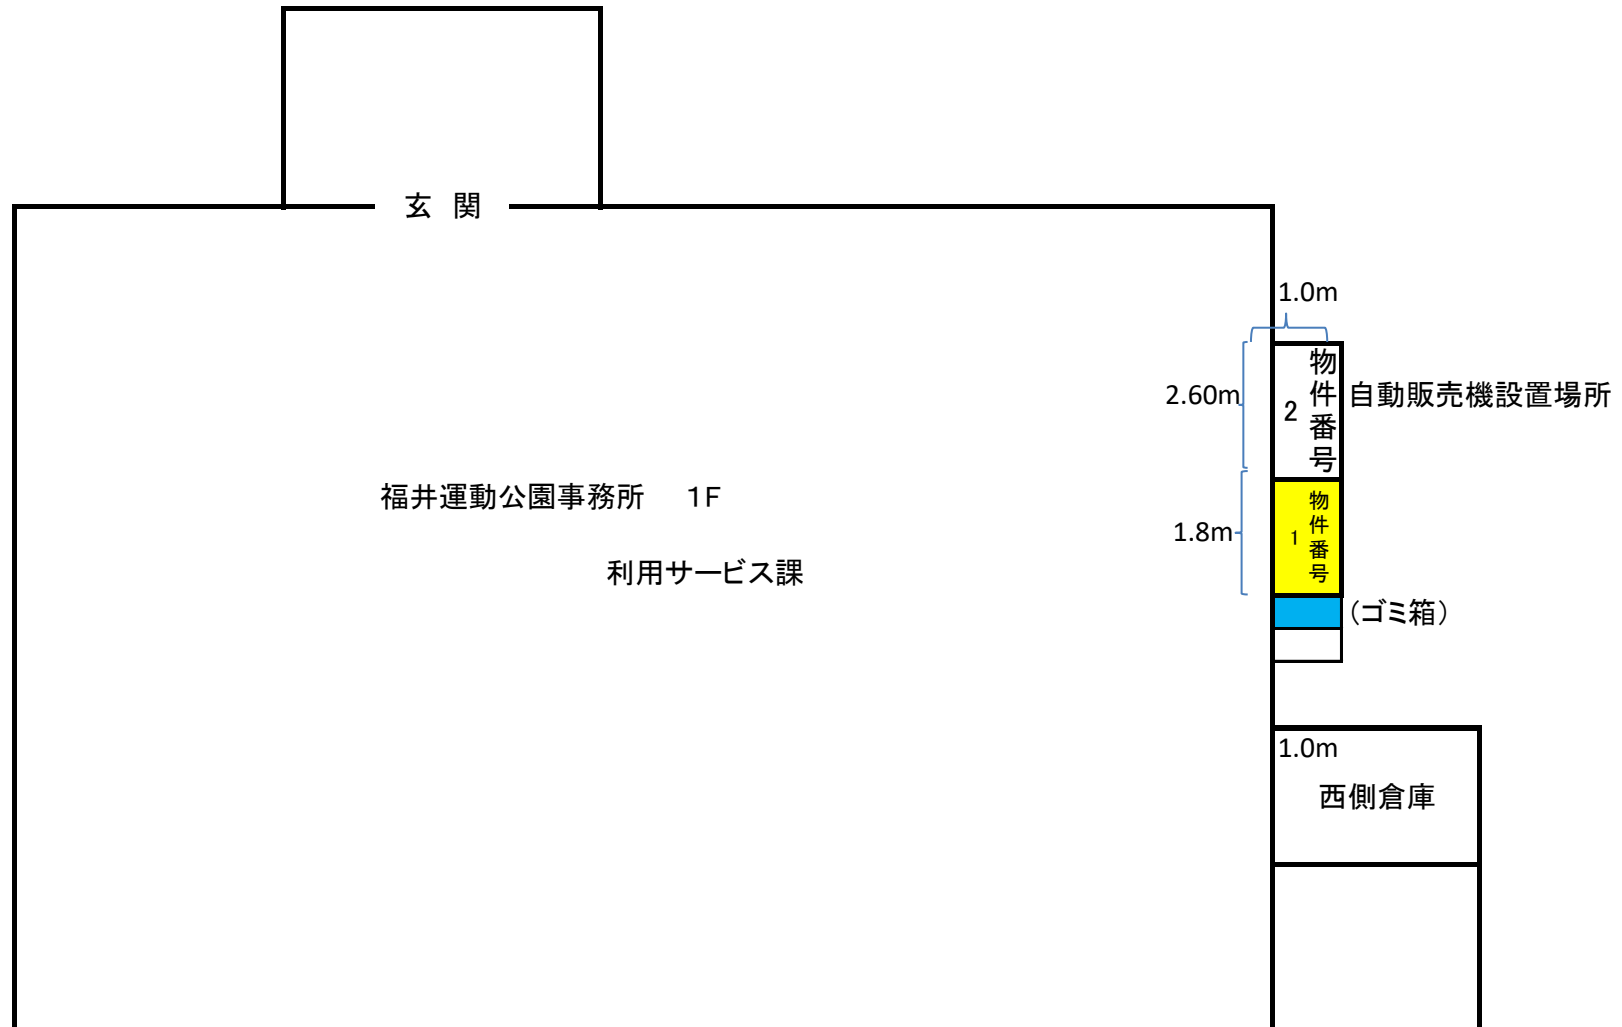


《許可物件番号 2》
自動販売機設置場所位置図

福井運動公園事務所横

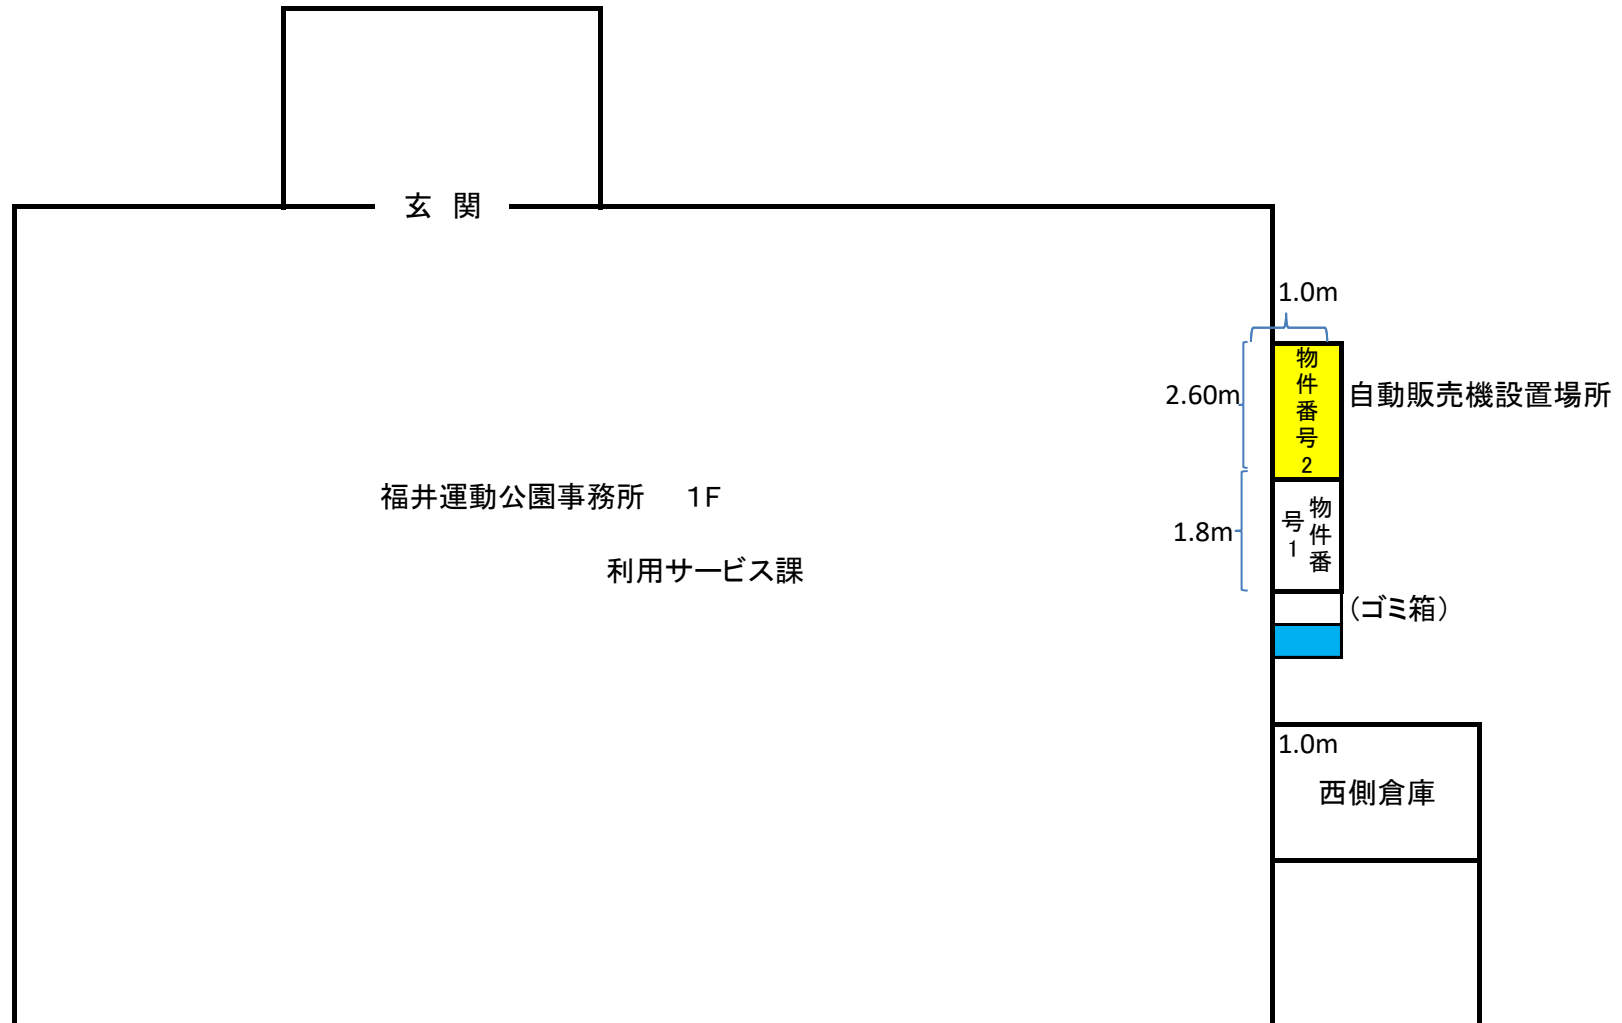


《許可物件番号 3》
自動販売機設置場所位置図

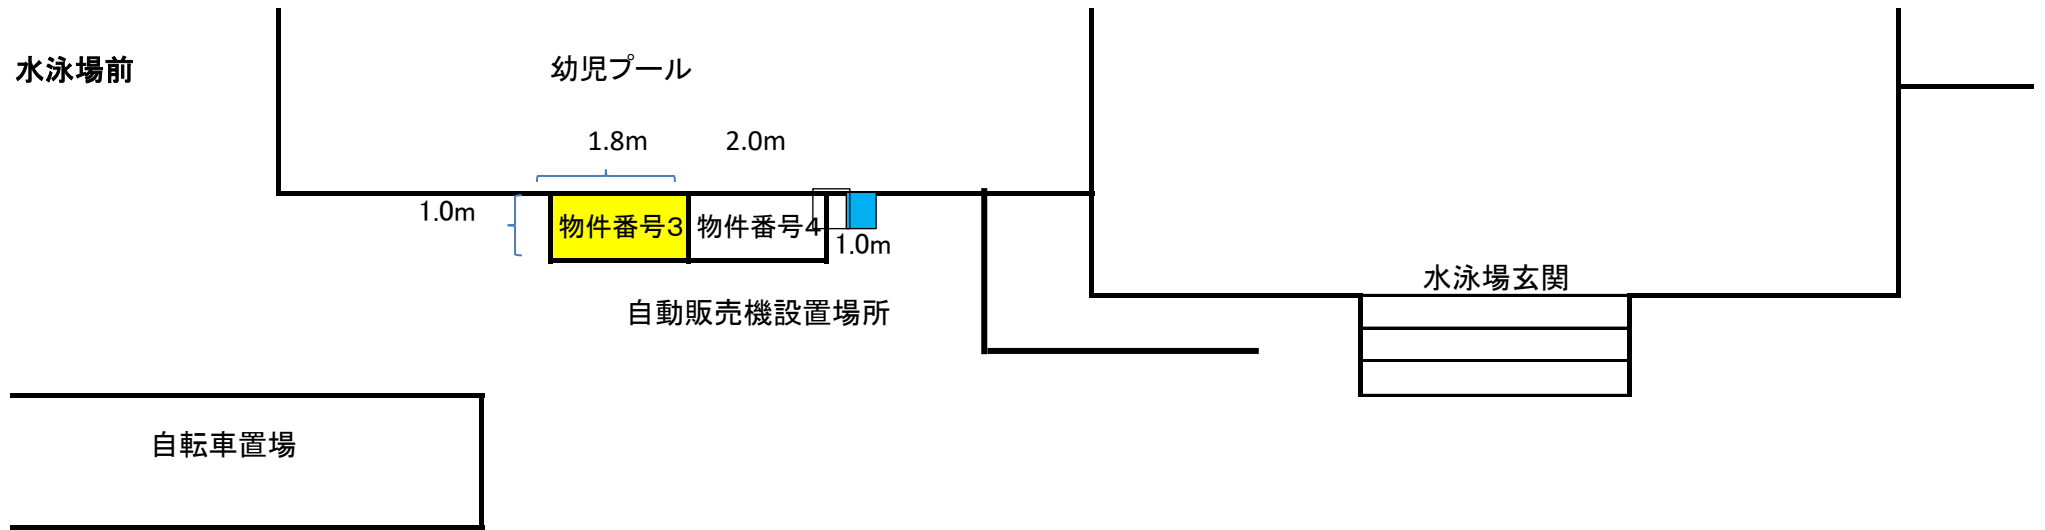

(駐車場)

《許可物件番号 4》
自動販売機設置場所位置図

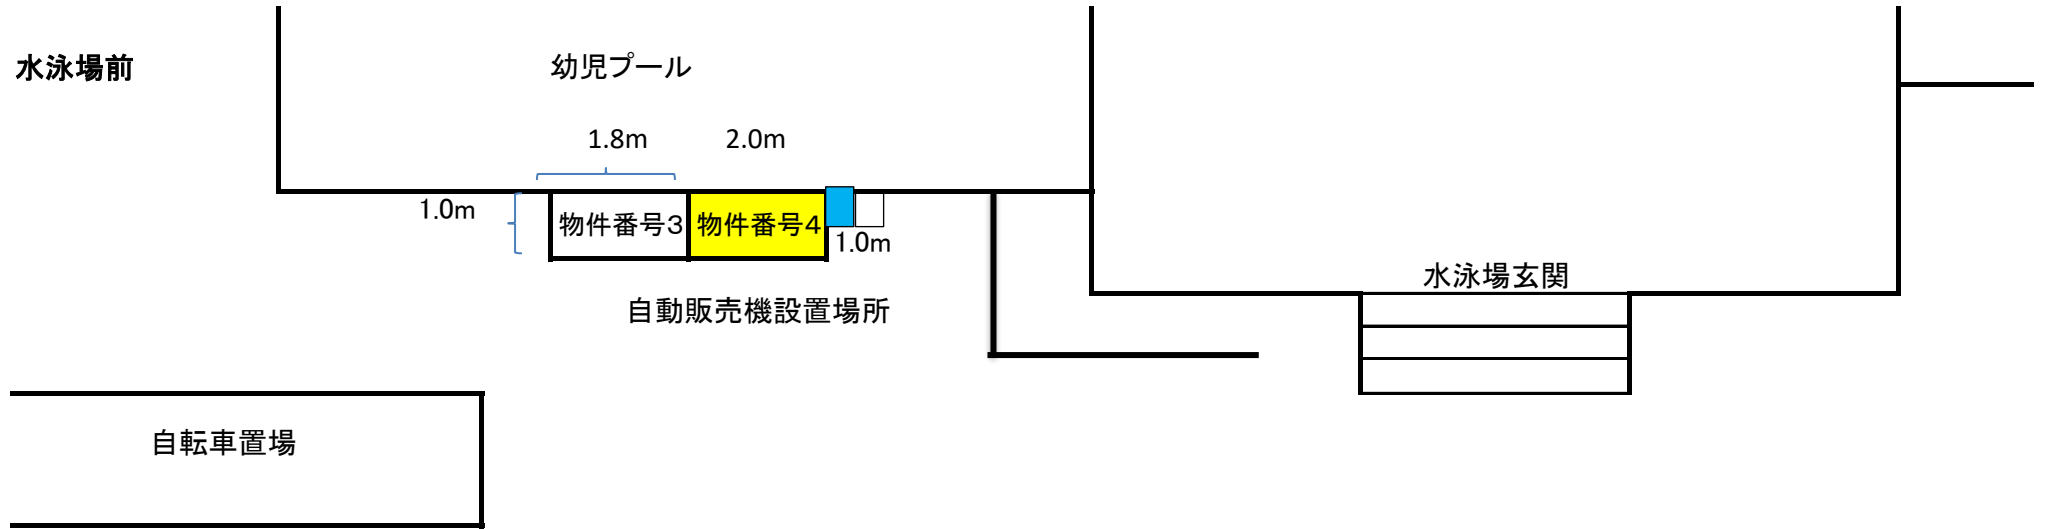


(駐車場)

《許可物件番号 5》

自動販売機設置場所位置図


陸上競技場正面左側階段横

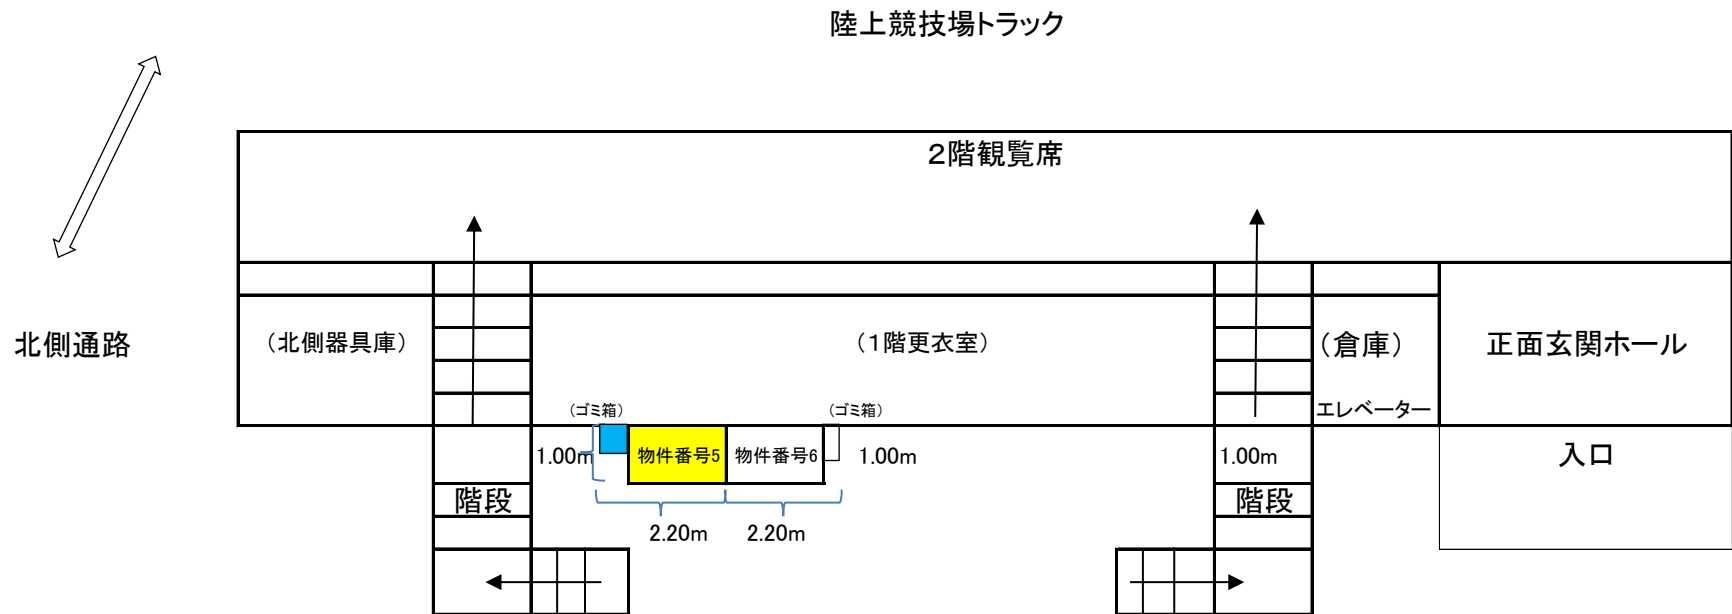

《許可物件番号 6》

自動販売機設置場所位置図


陸上競技場正面左側階段横

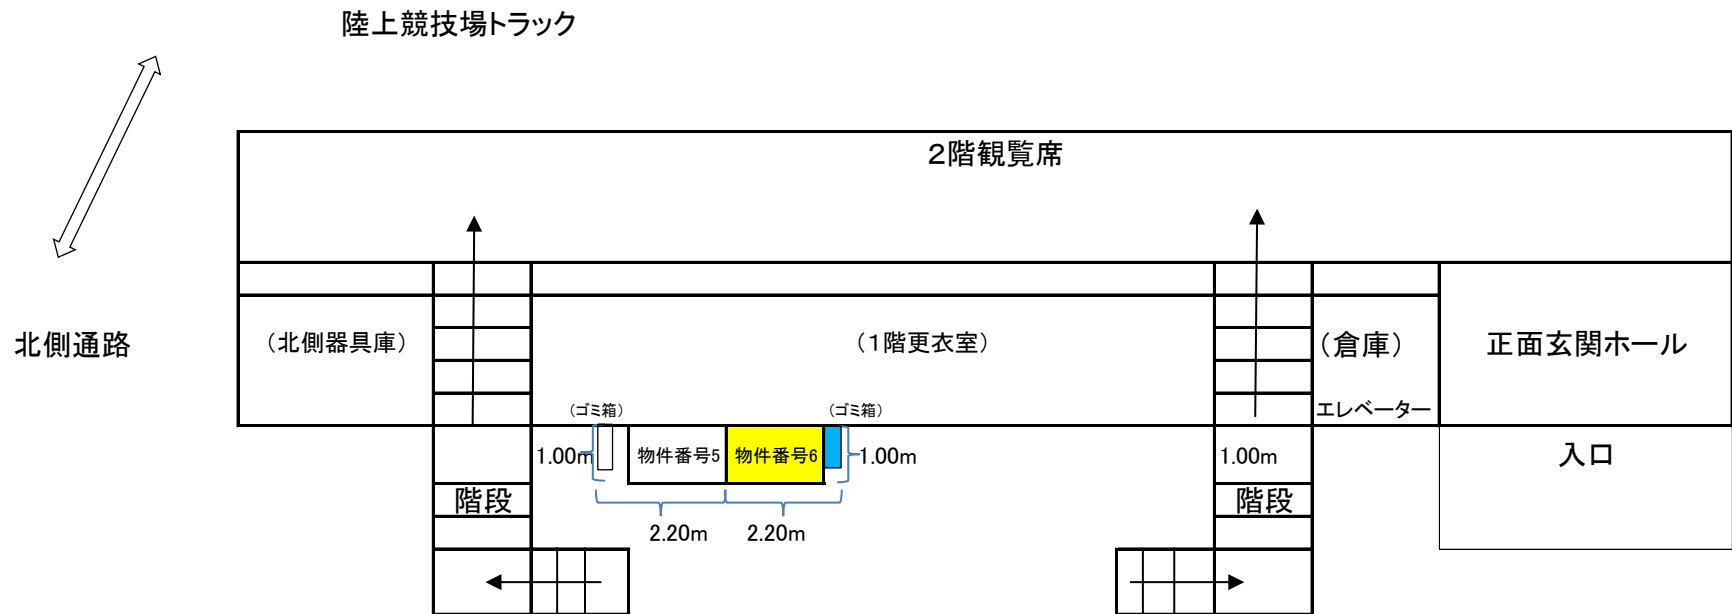

《許可物件番号 7》
自動販売機設置場所位置図

陸上競技場正面右側階段横

陸上競技場トラック

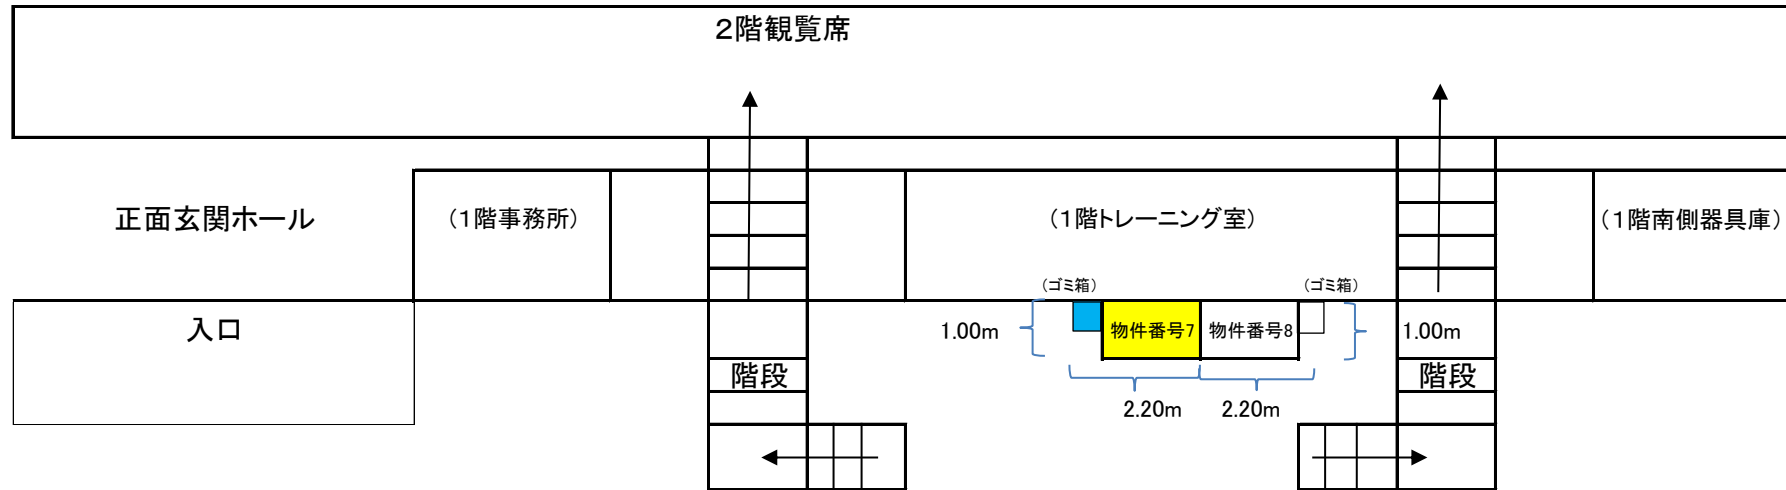


《許可物件番号 8》

自動販売機設置場所位置図

陸上競技場正面右側階段横

陸上競技場トラック

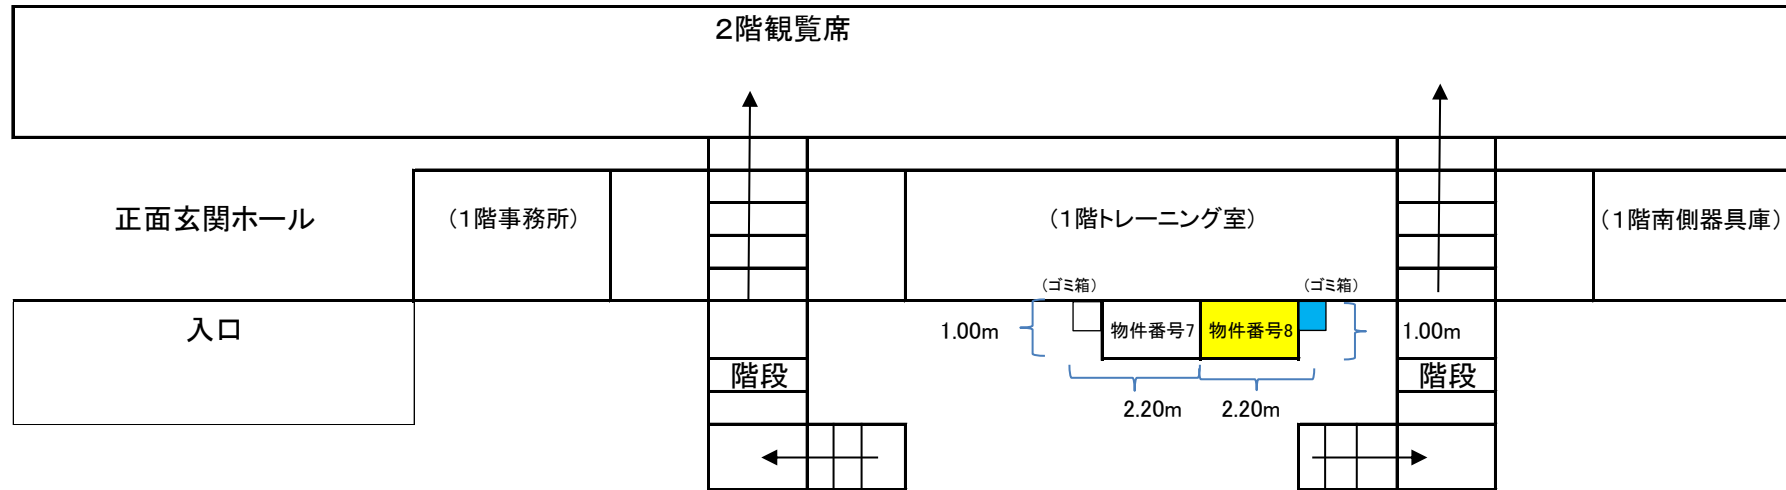


《許可物件番号 9》
自動販売機設置場所位置図

陸上競技場裏

競技場正面入り口


陸上競技場

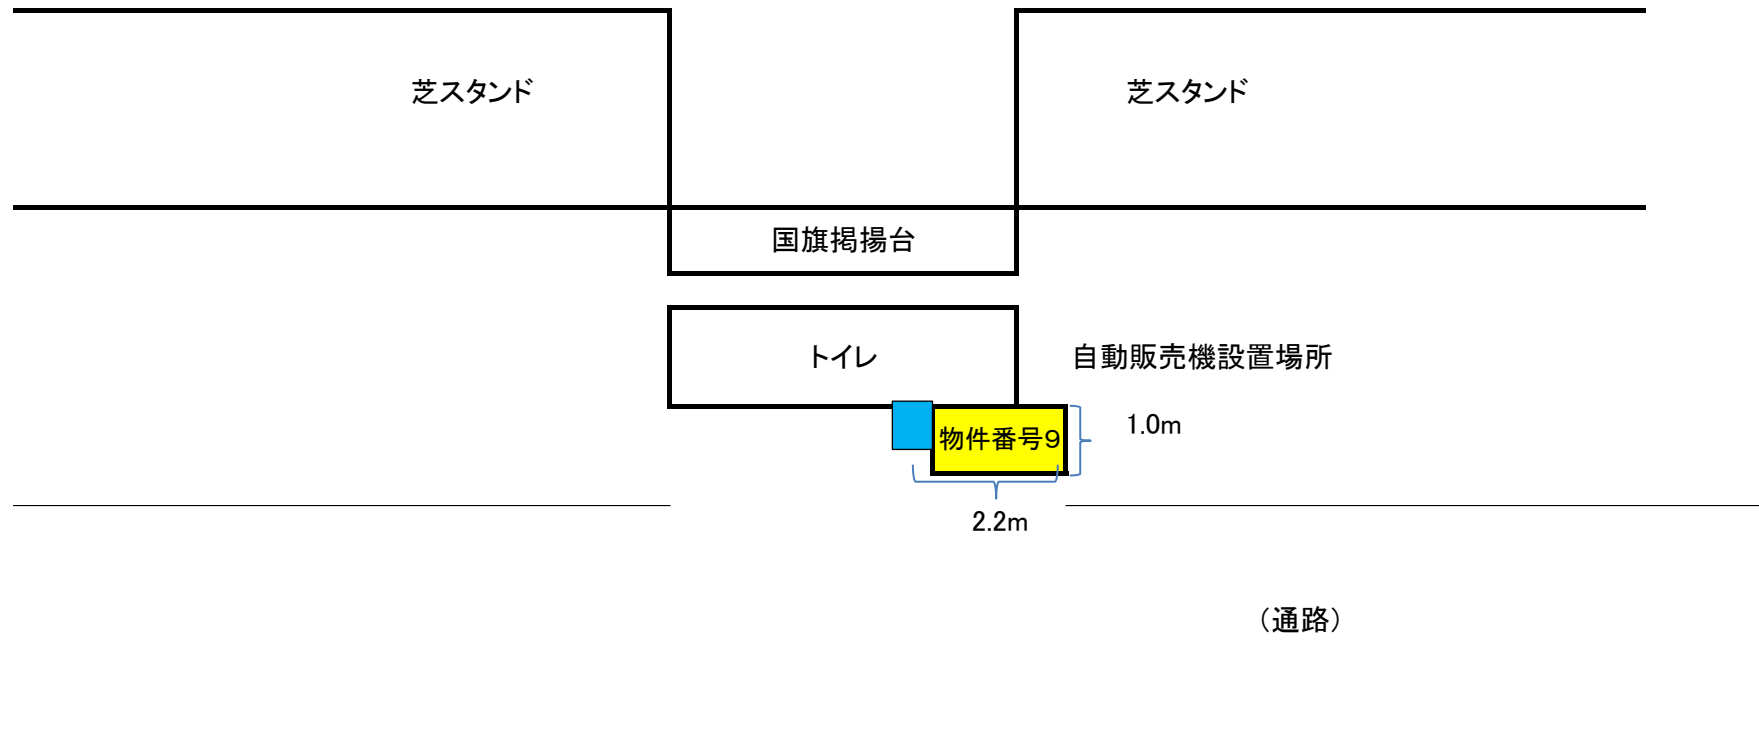

《許可物件番号 10》

自動販売機設置場所位置図


補助競技場室内練習所横

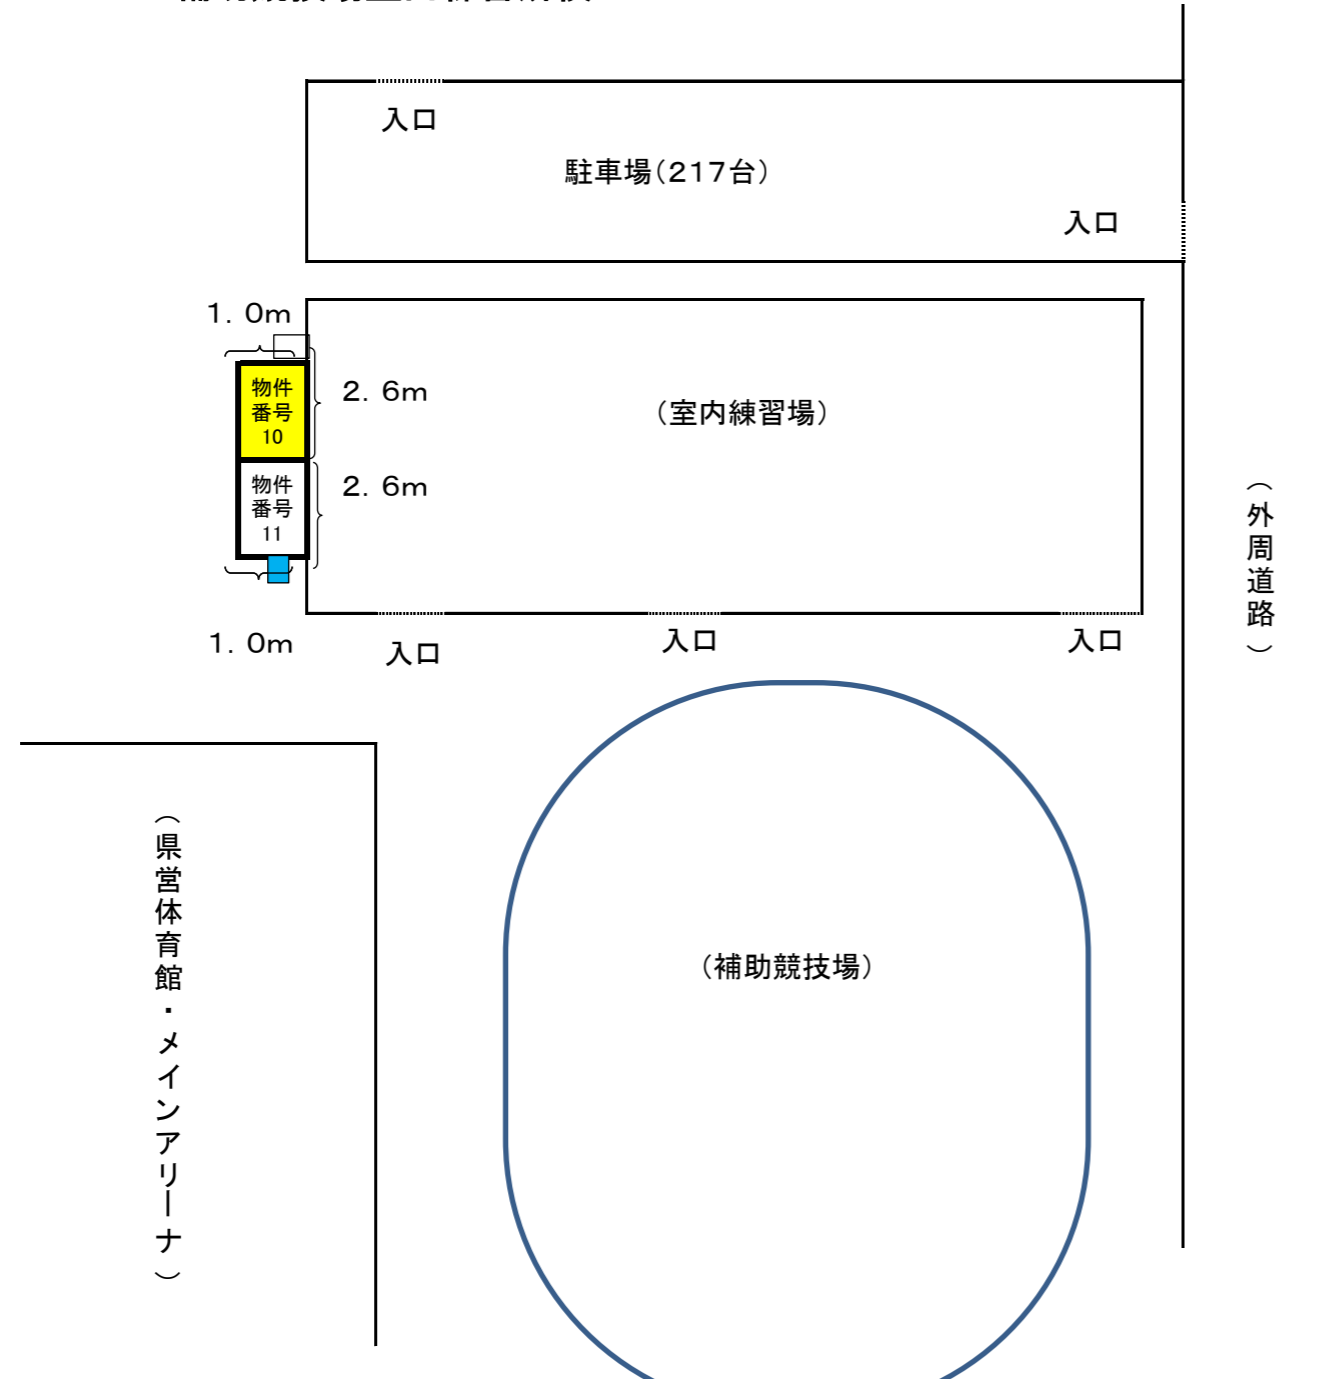

《許可物件番号 11》


自動販売機設置場所位置図

補助競技場室内練習所横

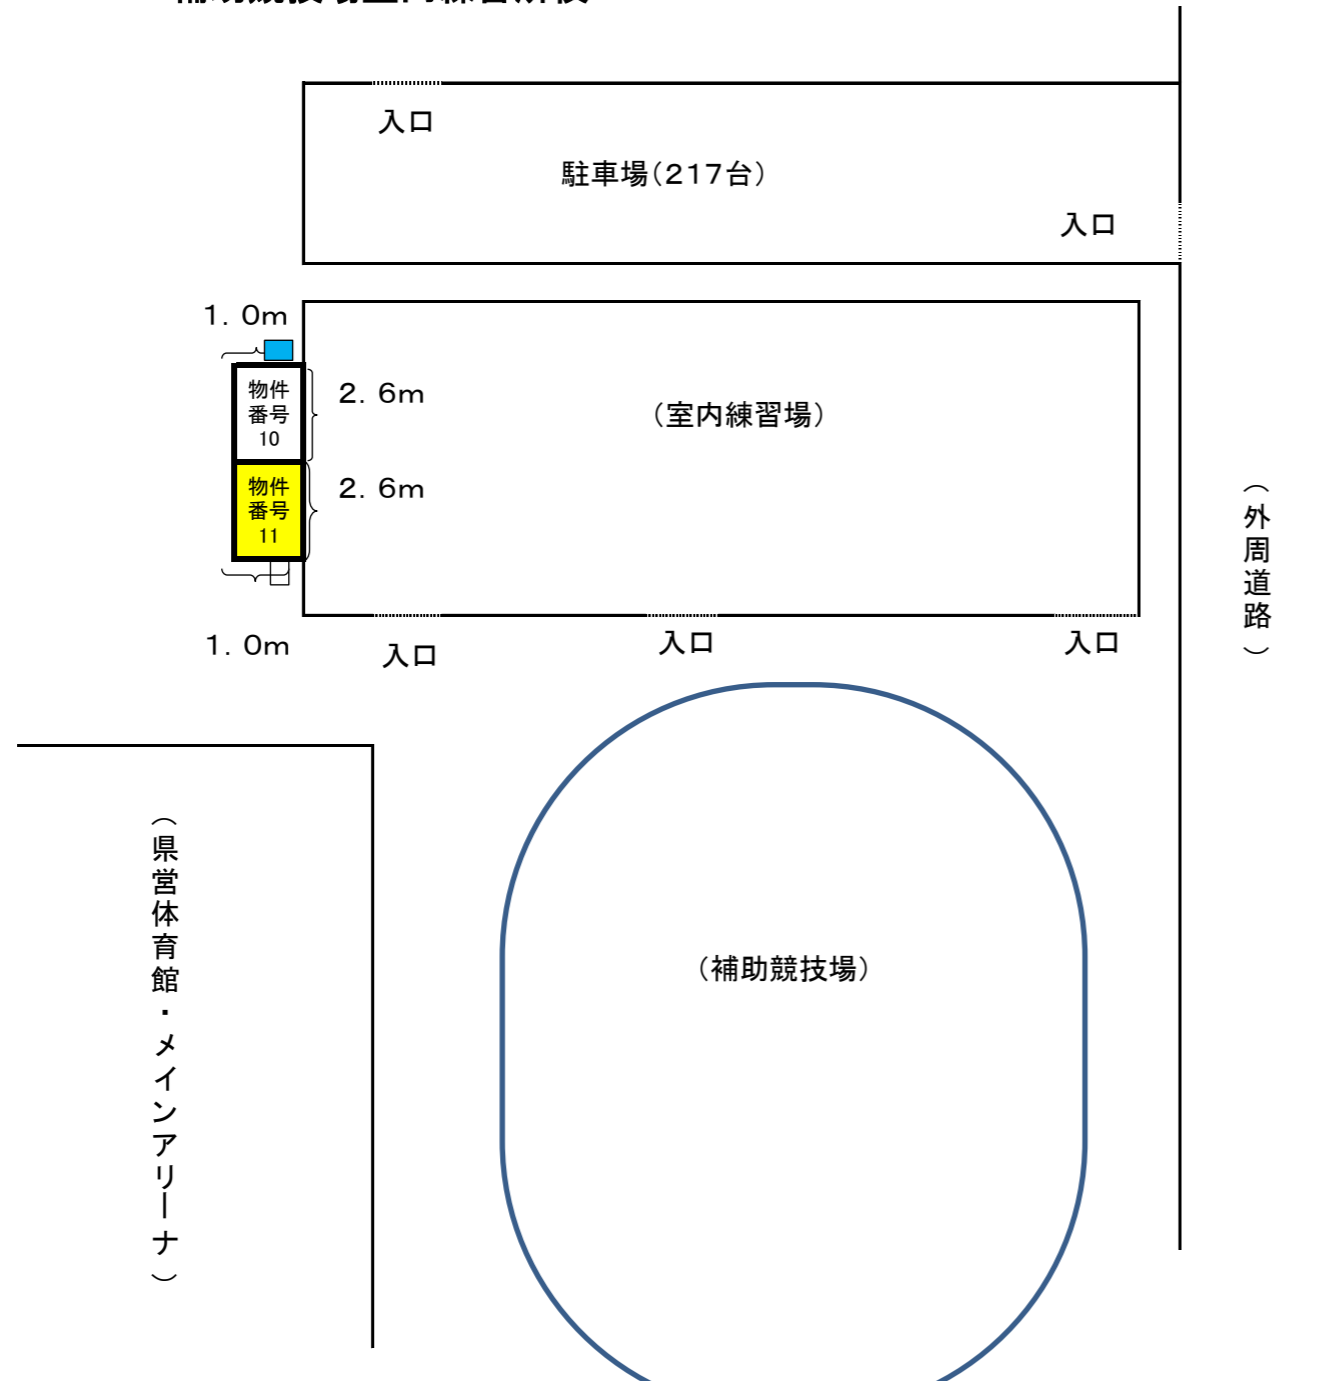


《許可物件番号 12》
自動販売機設置場所位置図

テニスコート管理棟ホール

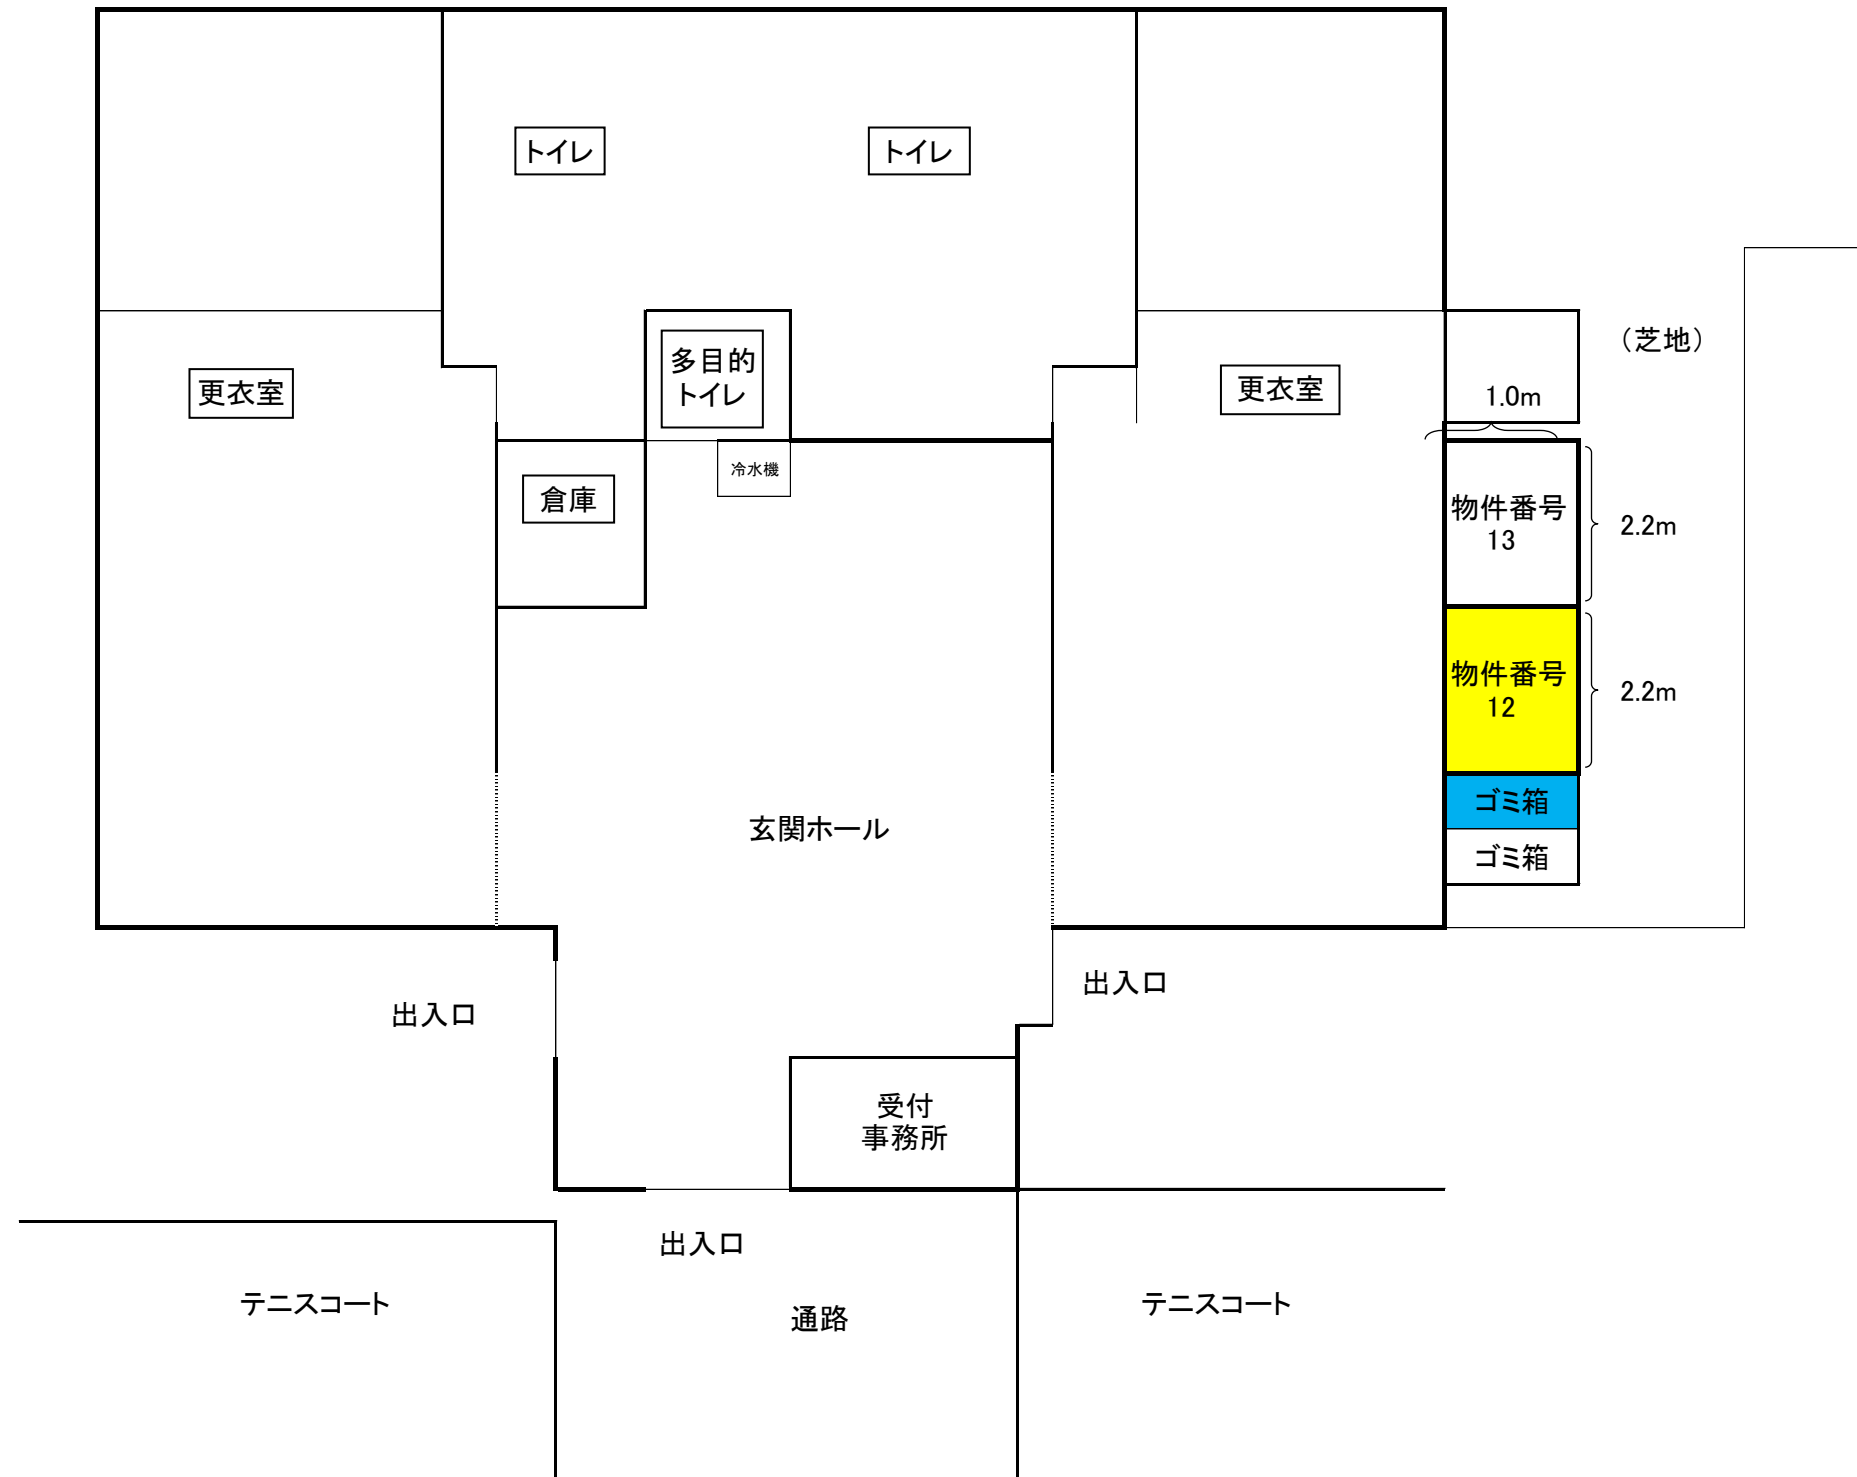


《許可物件番号 13》
自動販売機設置場所位置図

テニスコート管理棟ホール

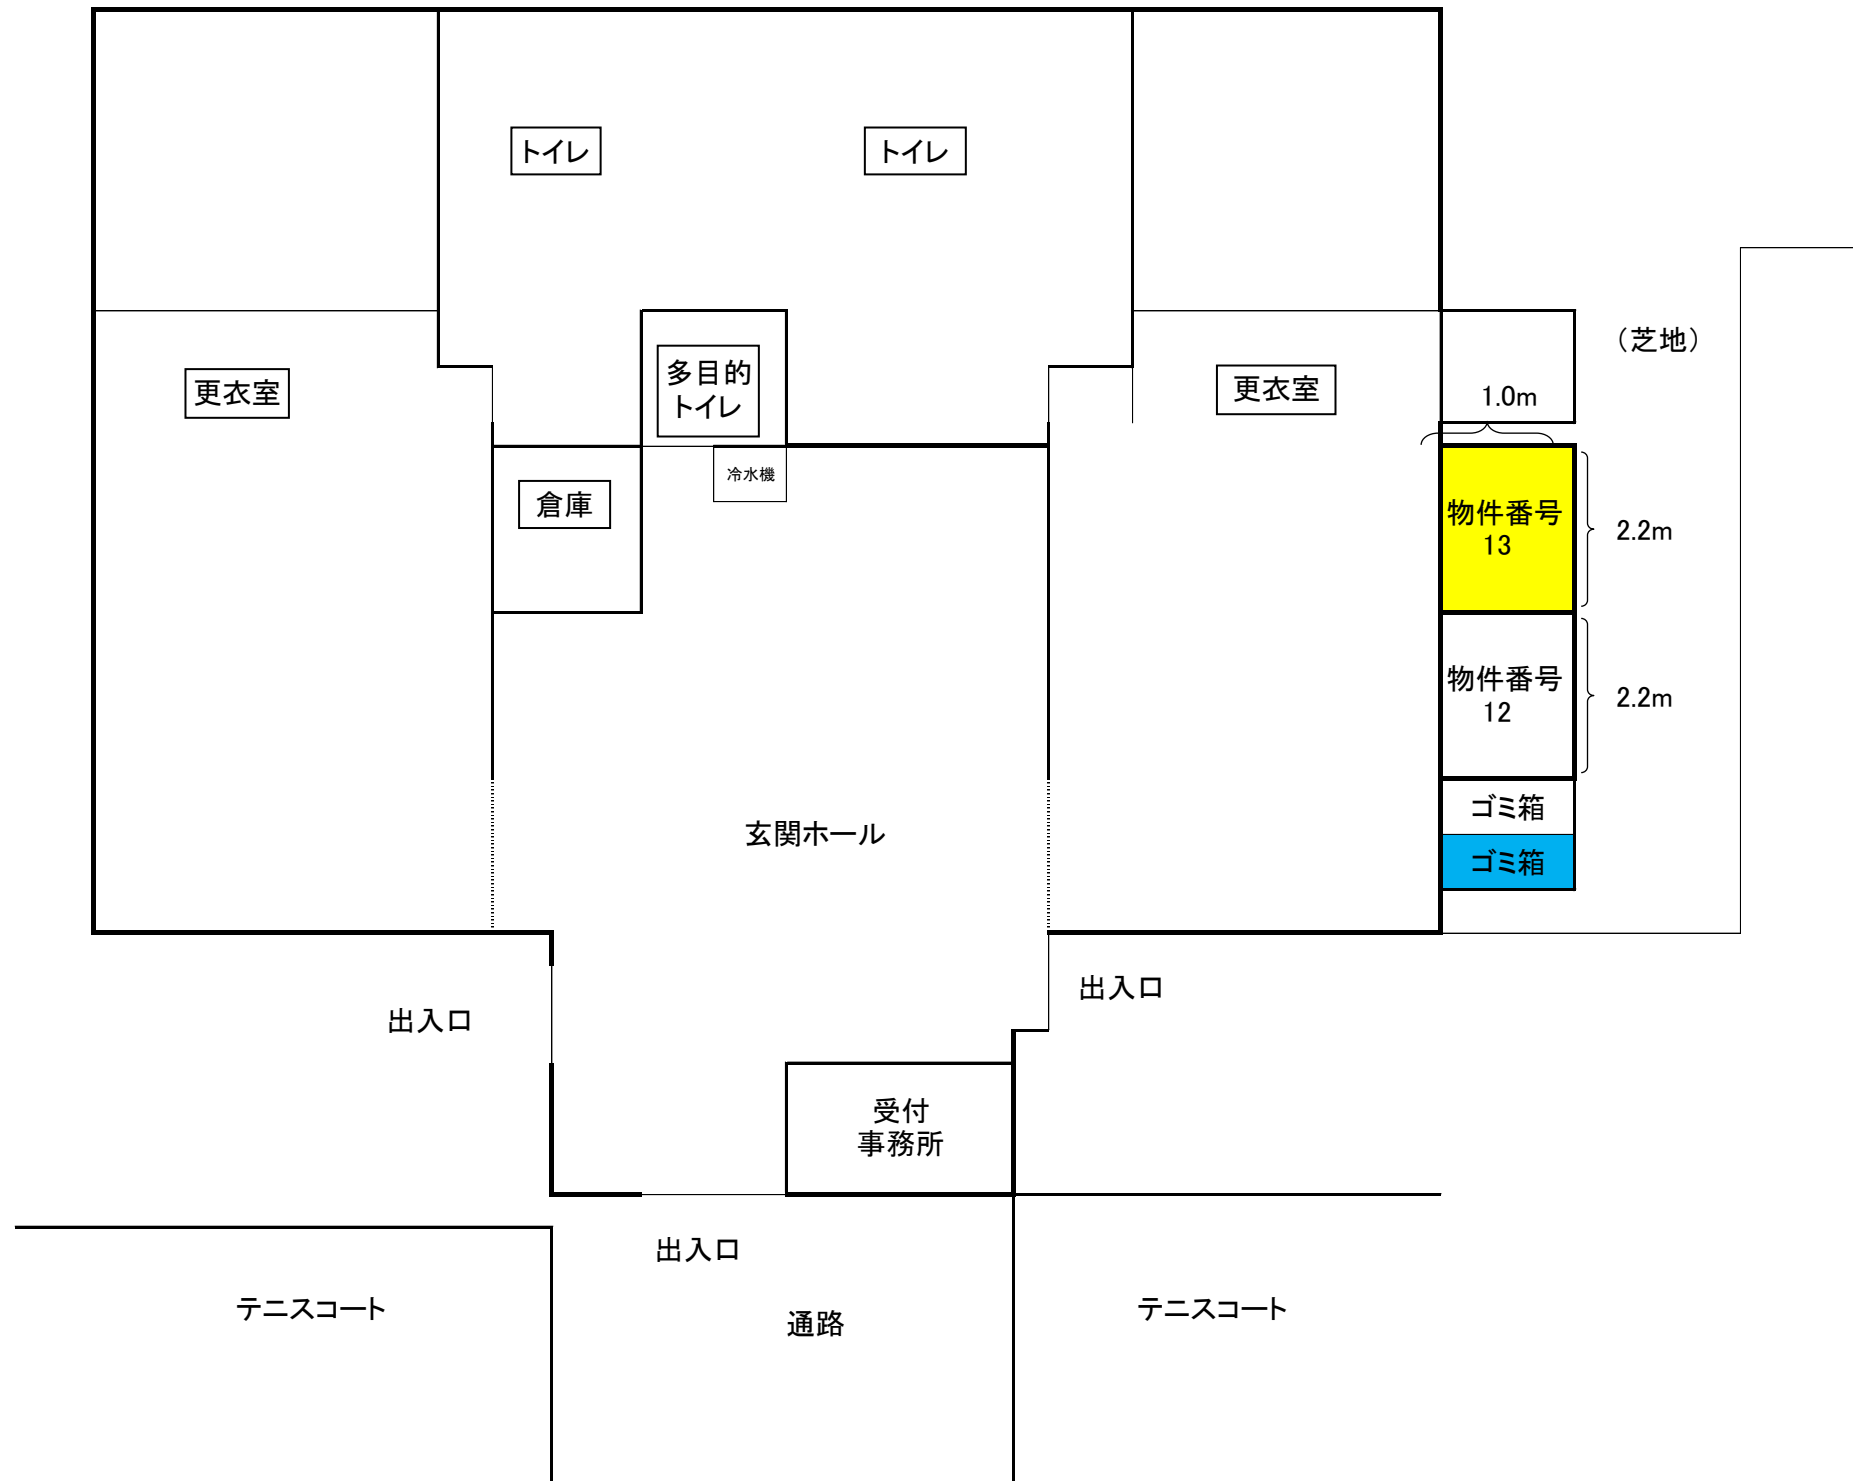

《許可物件番号 14》
自動販売機設置場所位置図
体育館1F
自動販売機コーナー①

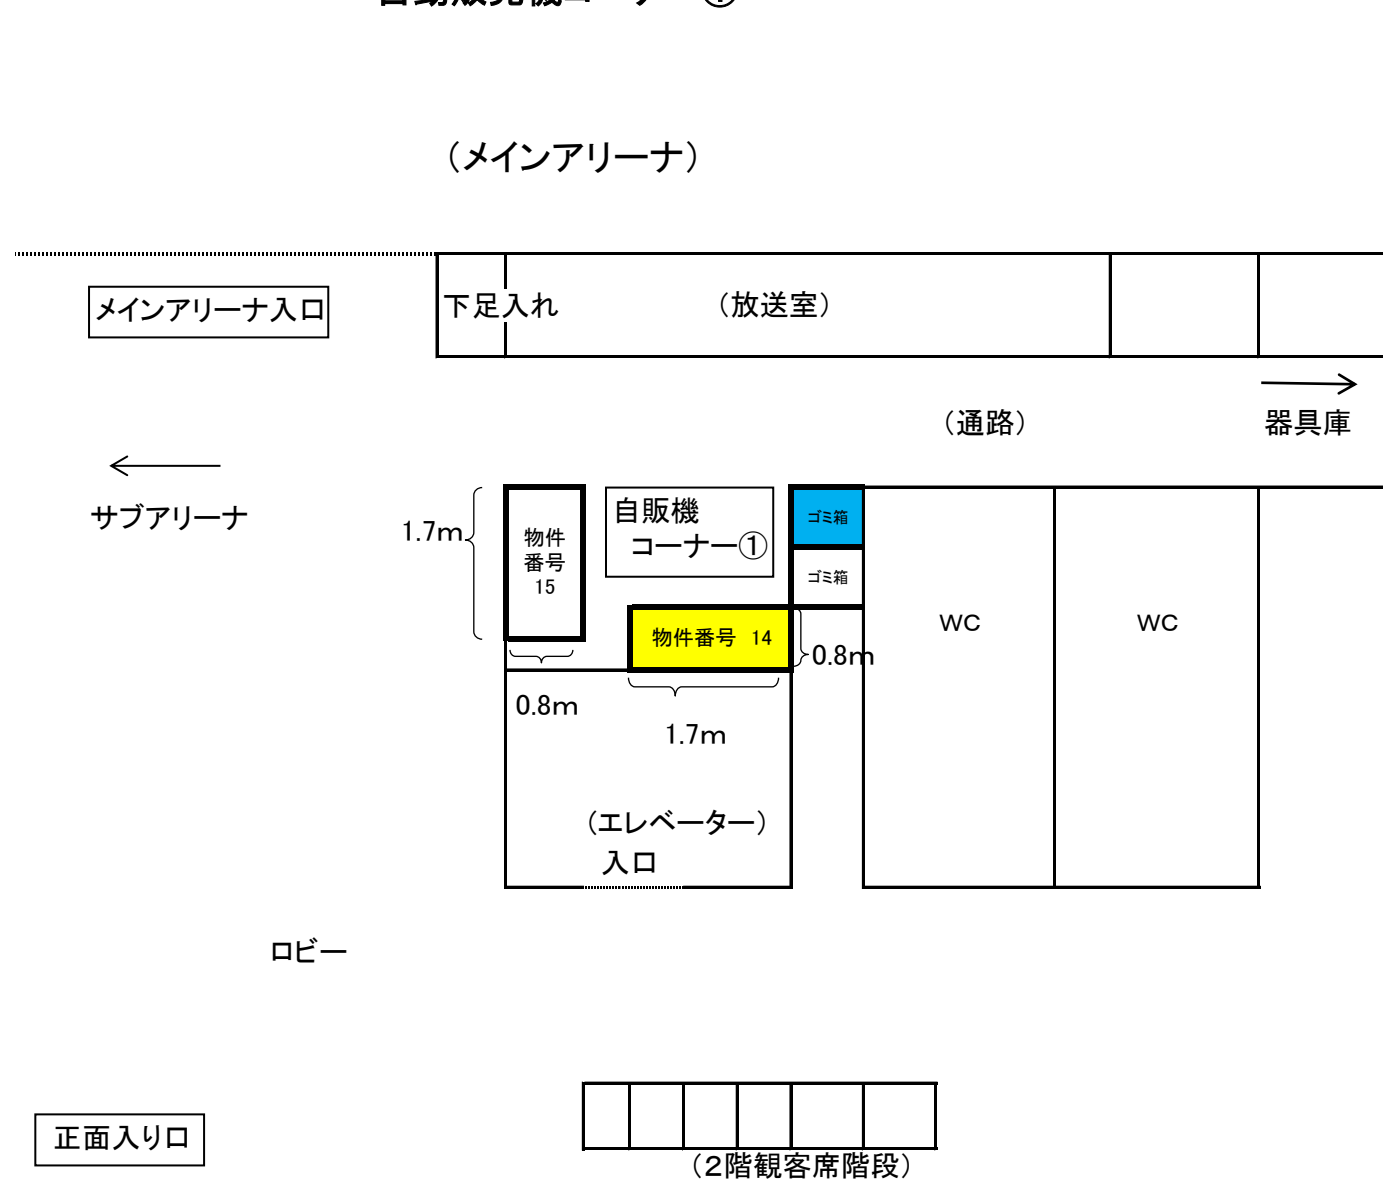


《許可物件番号 15》

自動販売機設置場所位置図


体育館1F

自動販売機コーナー①

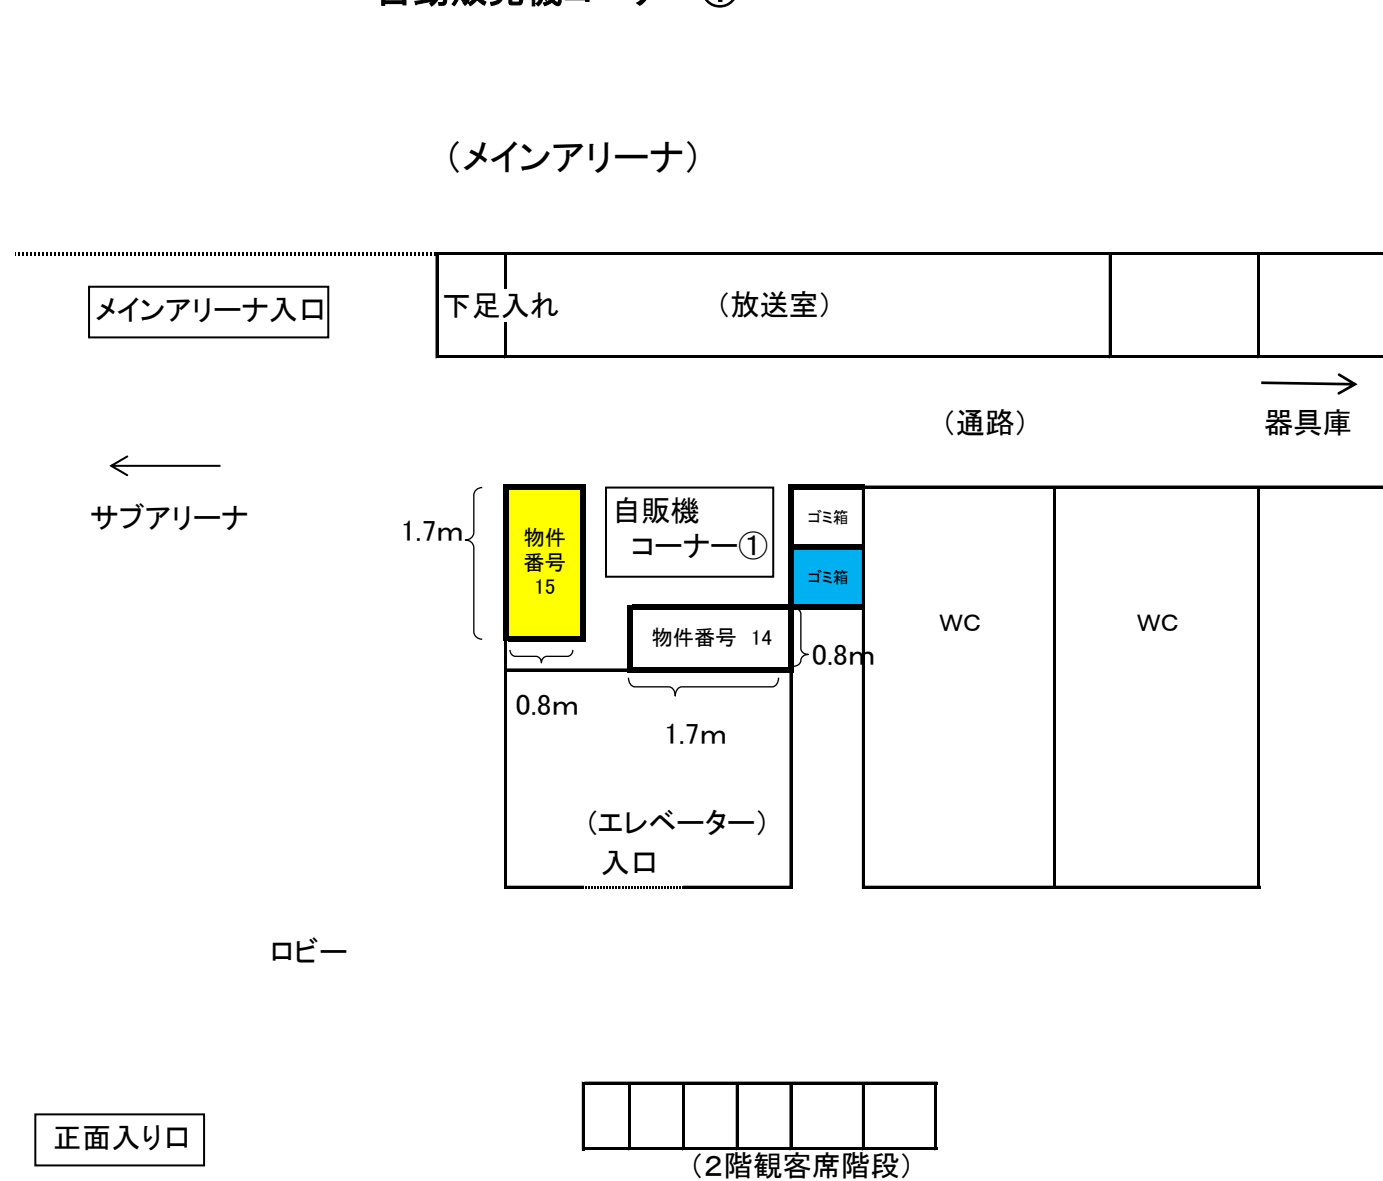


《許可物件番号 16》

自動販売機設置場所位置図

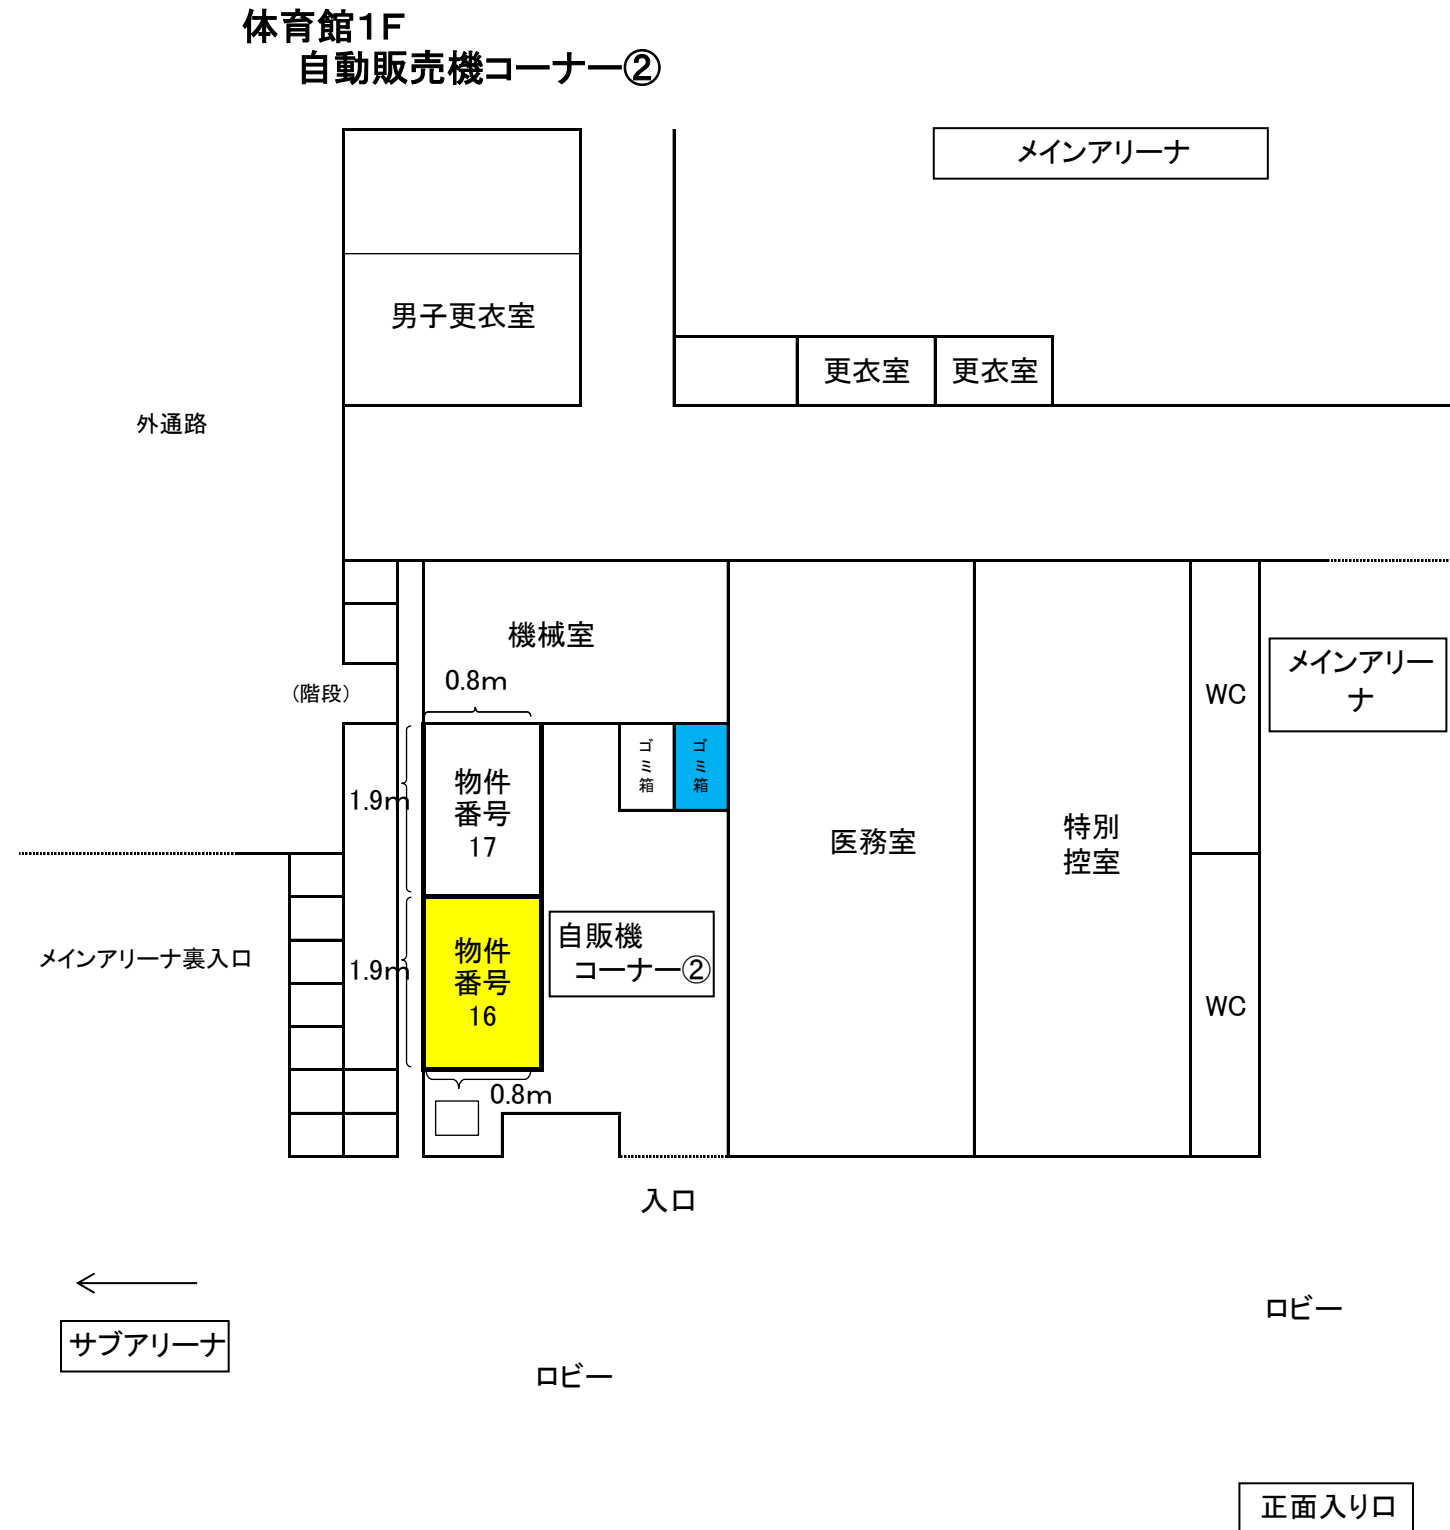

《許可物件番号 17》


自動販売機設置場所位置図

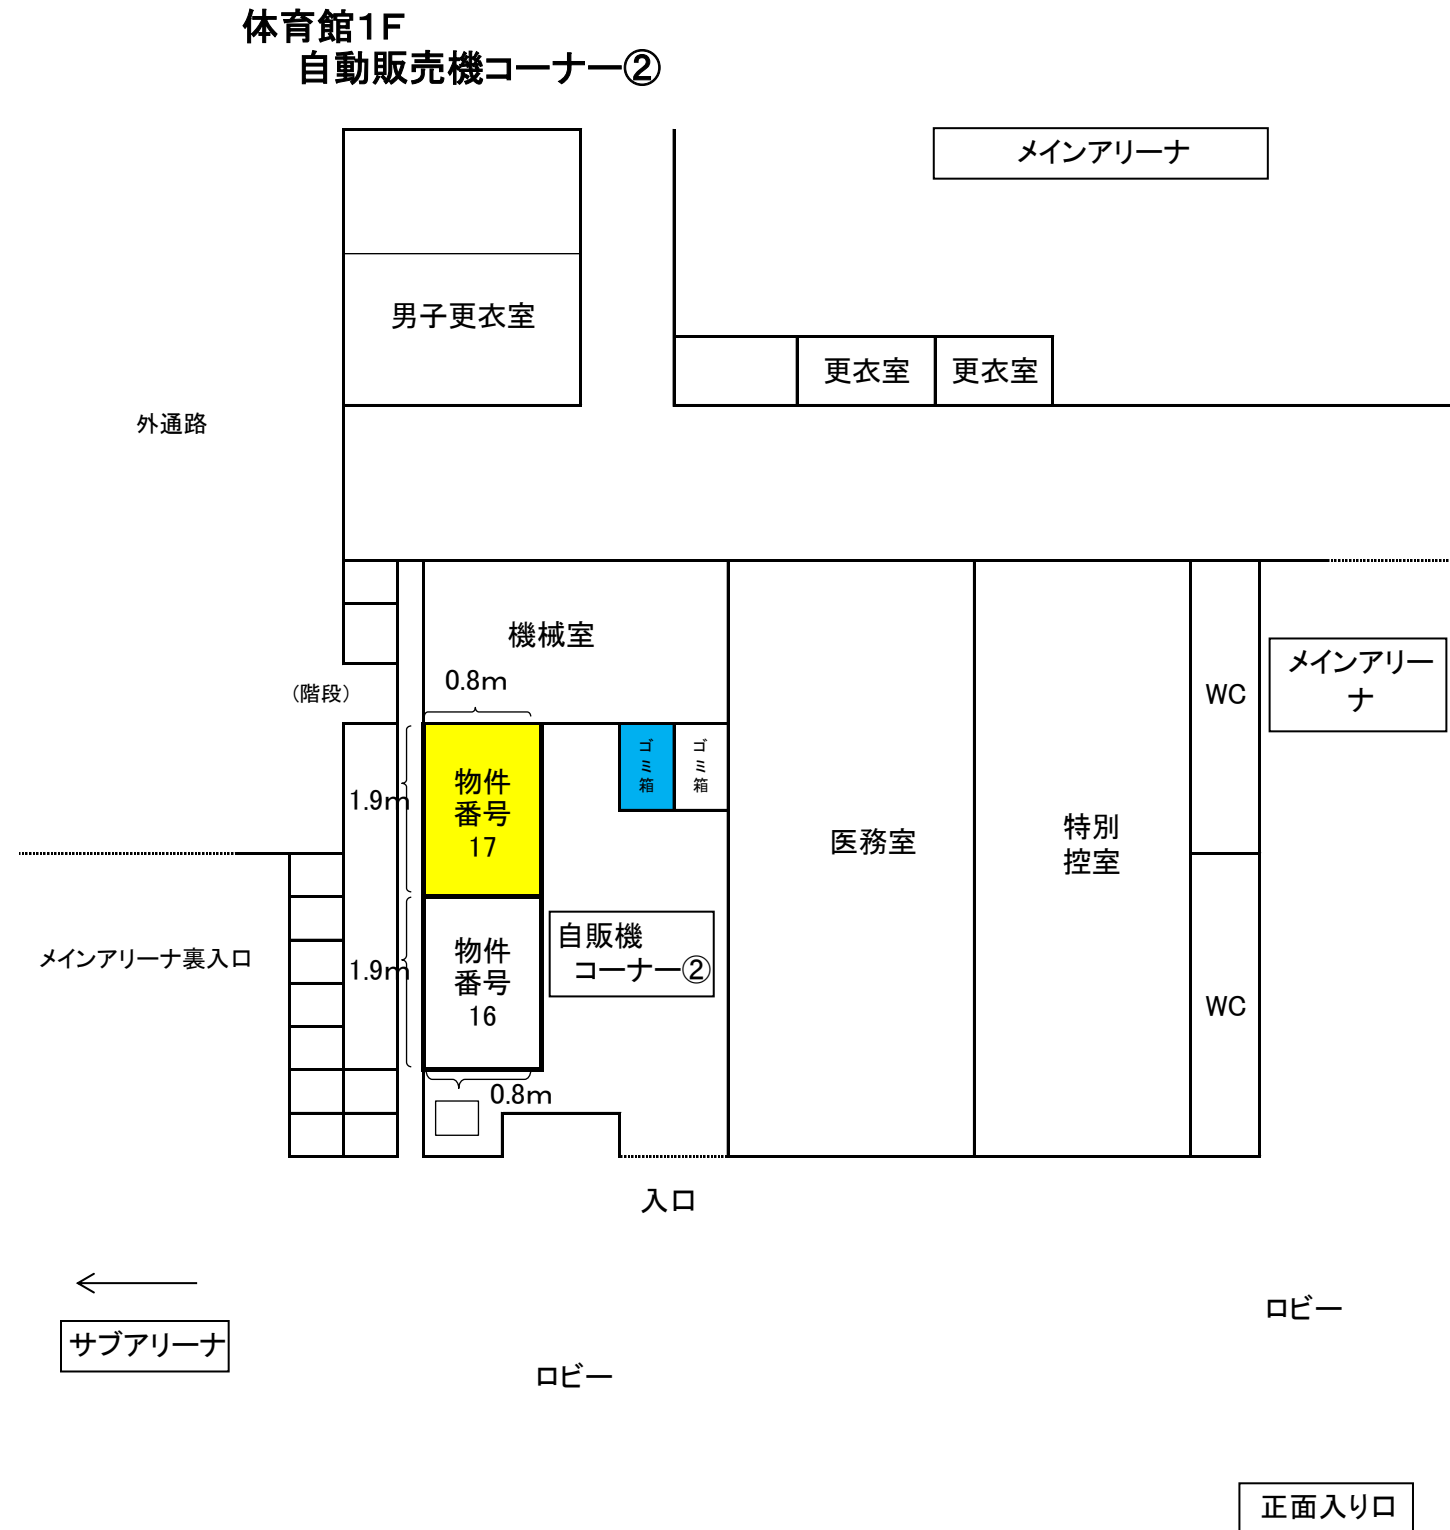


《許可物件番号 18》

自動販売機設置場所位置図

体育館1F サブアリーナ
自動販売機コーナー③

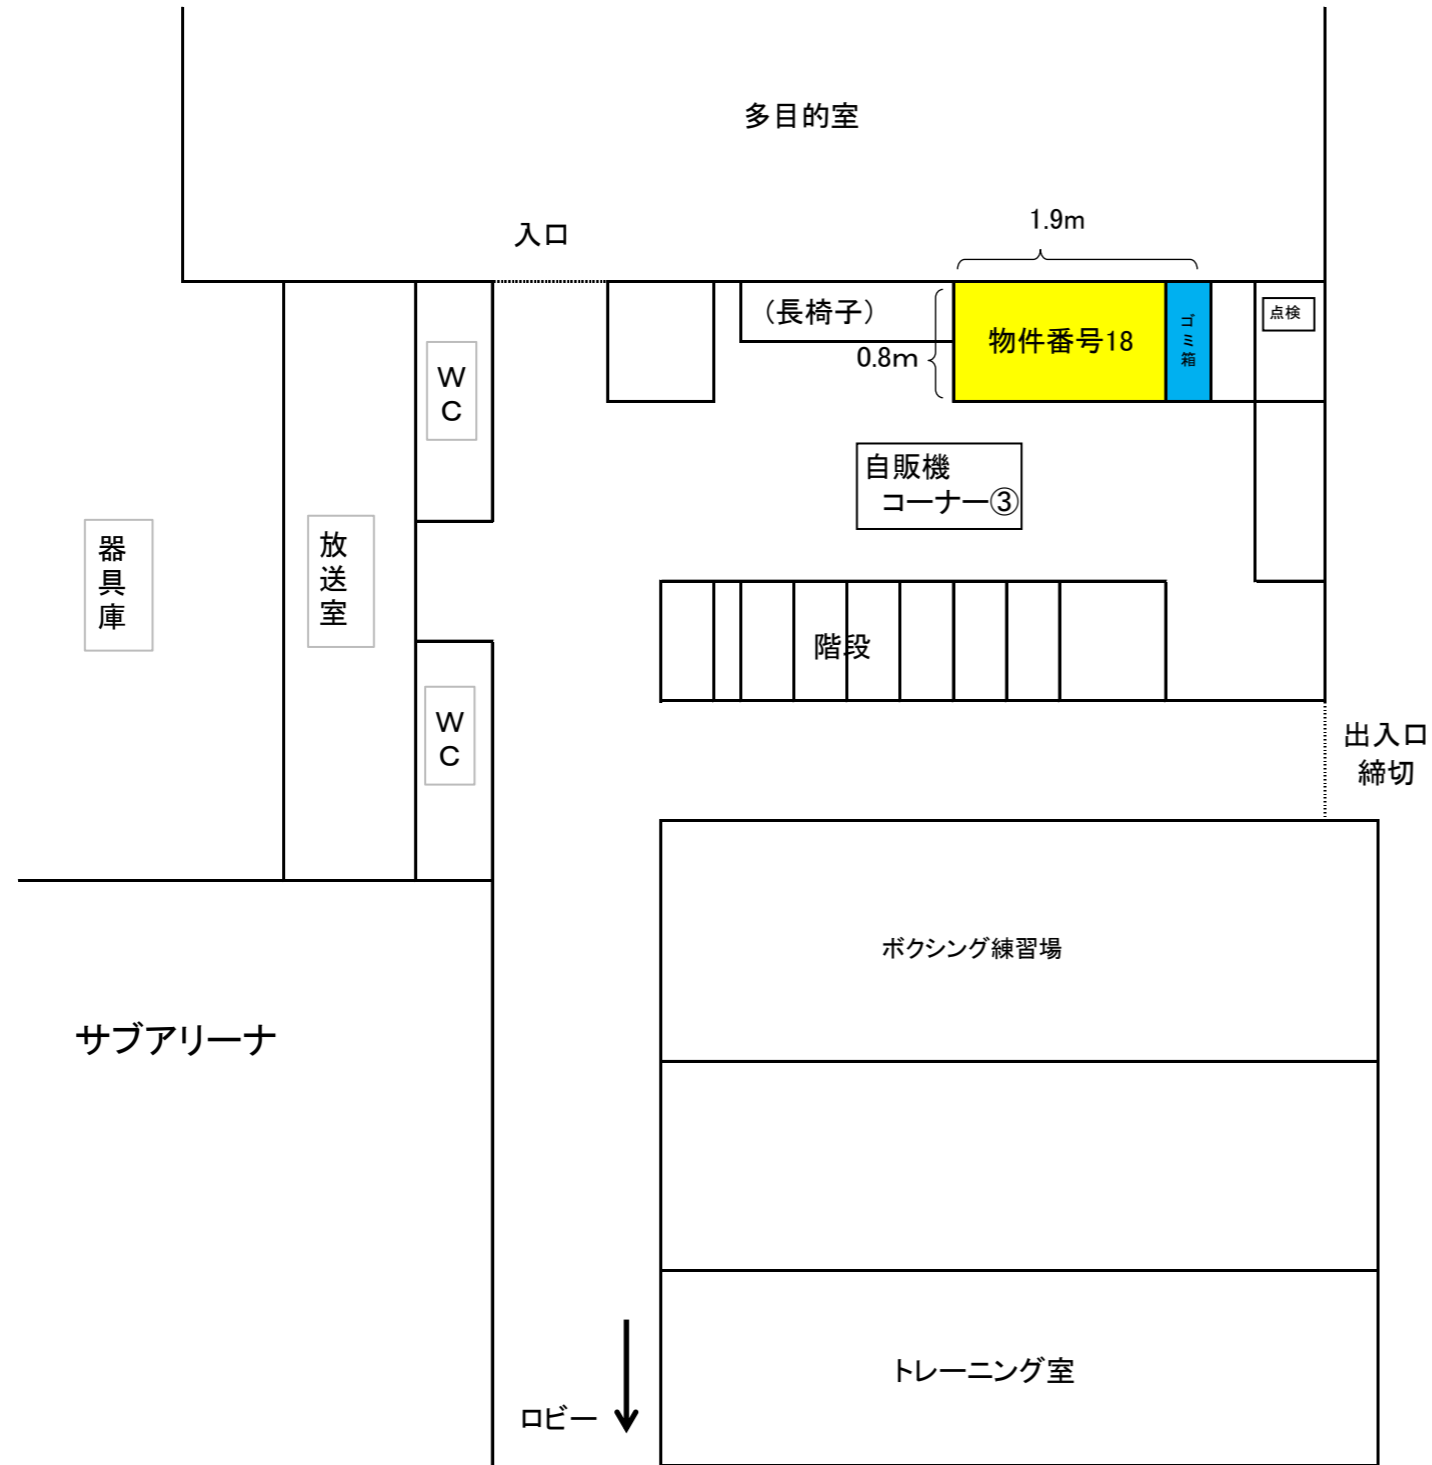

《許可物件番号 19》
 自動販売機設置場所位置図

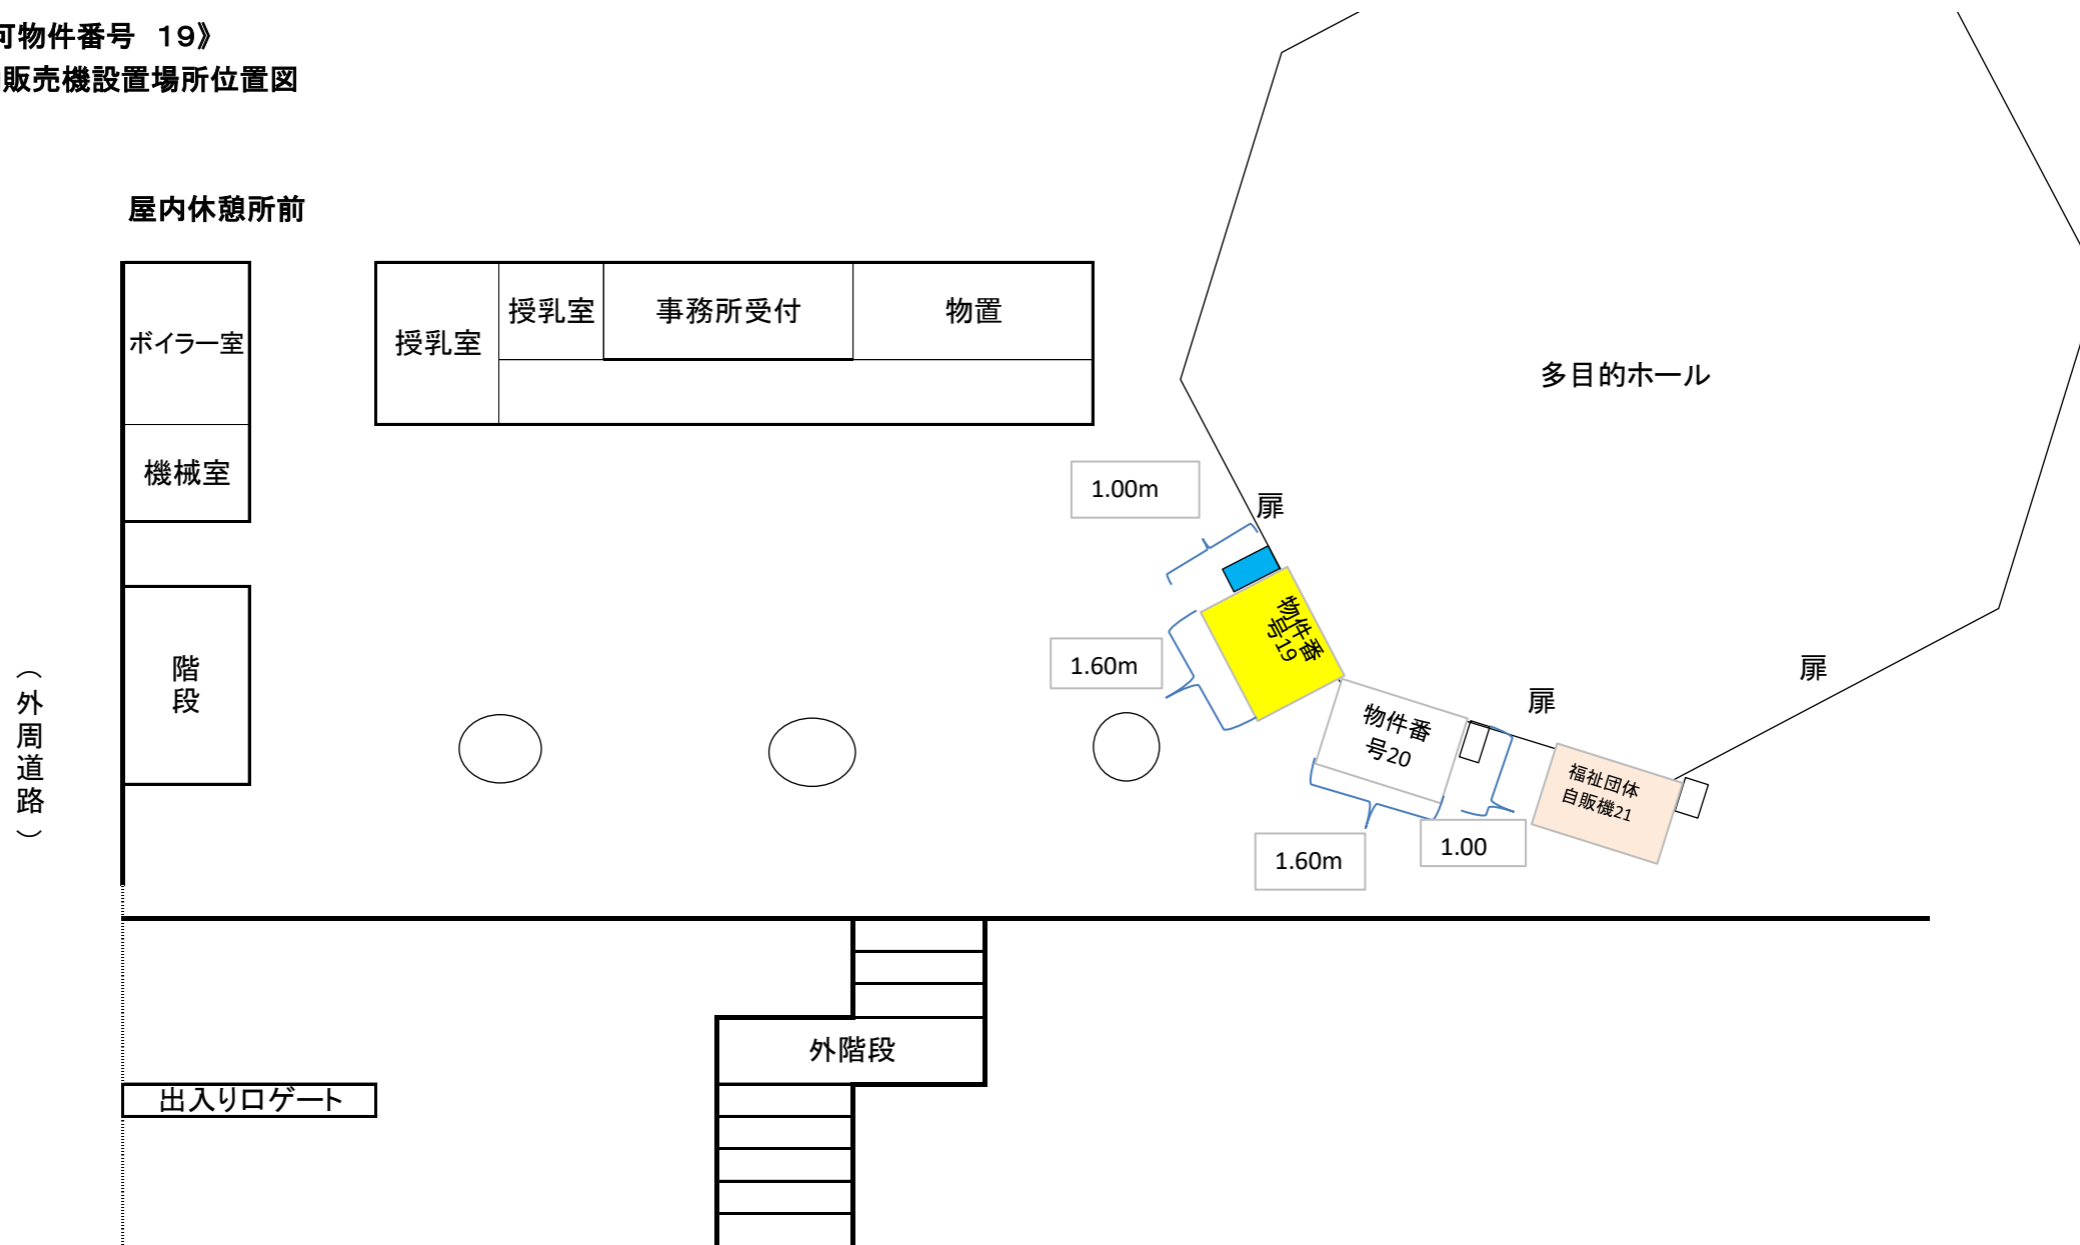

《許可物件番号 20》
自動販売機設置場所位置図

