

これは図面に記録されている内容を証明した書面である。
令和3年4月23日 福井地方事務局

登記官

高見磨伯



地番	3番
土地の所在	福井市四十谷町20字広小路

地積測量図




求積表

地番	① 再立会い後			
NO	X_n	Y_n	$Y_{n+1} - Y_{n-1}$	$X_n \cdot (Y_{n+1} - Y_{n-1})$
115	467.320	594.079	-36.016	-16830.997120
114	453.341	560.473	-60.428	-27394.489948
113	441.307	533.651	-49.089	-21663.319323
112	430.793	511.384	-7.371	-3175.375203
110	379.519	526.280	41.743	15842.261617
109	383.847	553.127	57.711	22152.194217
108	389.363	583.991	36.125	14065.738375
120	393.447	589.252	25.887	10185.162489
119	405.408	609.878	54.763	22201.358304
106	436.459	644.015	29.156	12725.398604
105	444.060	639.034	-12.266	-5446.839960
104	455.571	631.749	-9.603	-4374.848313
103	465.212	629.431	1.656	770.391072
102	467.328	633.405	4.712	2202.049536
101	473.284	634.143	-5.736	-2714.757024
118	472.658	627.669	-14.763	-6977.850054
117	471.792	619.380	-31.180	-14710.474560
116	471.228	596.489	-25.301	-11922.539628
合計				-15066.936919
合計面積				7533.4684595
地積				7533.46 m ²

引照点

点名	X座標	Y座標	備考
T23	437.352	527.738	水路構造物上に金属板
T24	464.774	577.468	林道上に金属板

測量年月日：平成24年9月12日、26日

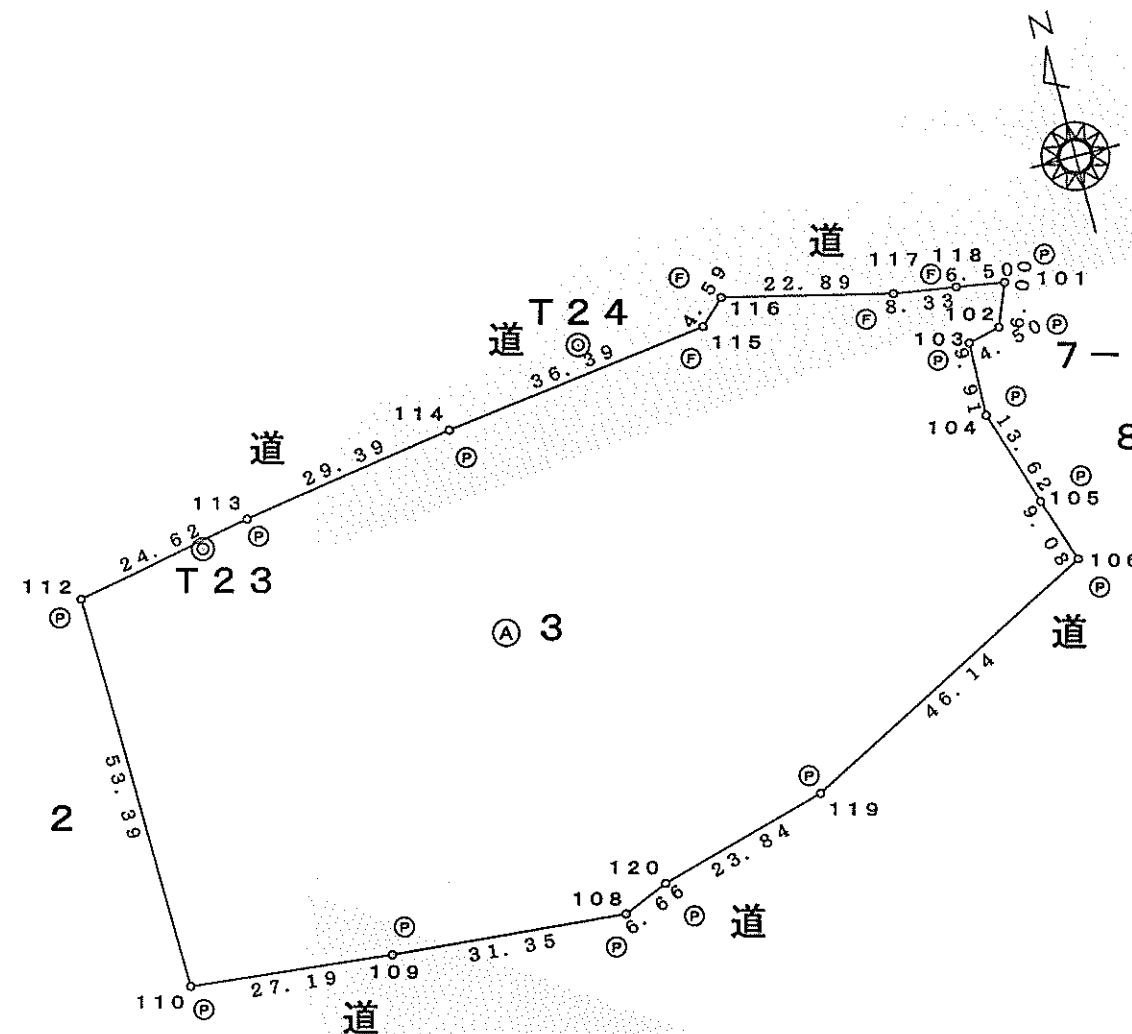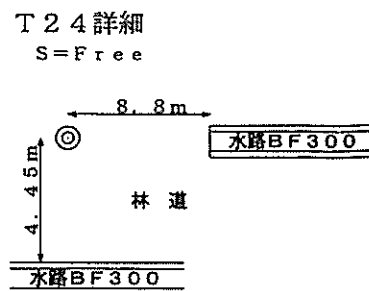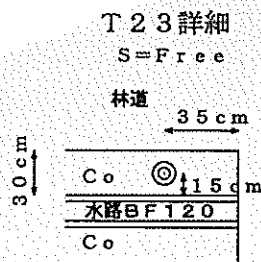

筆界点	境界標の種類
(C)	コンクリート杭
(F)	金属板
(R)	金属プレート
(S)	石杭
(P)	プラスチック杭
(W)	木杭

単位：m

報告書番号：1200027

作成者 社団法人 福井県公共嘱託登記土地家屋調査士協会社員
福井市飯塚町第30号13番地
土地家屋調査士 佐竹 正博 (平成24年10月23日作成)
(社団法人 福井県公共嘱託登記土地家屋調査士協会用紙)

嘱託者 福井県知事 西川一誠
縮尺 1/1000

登記年月日：昭和50年9月5日

これは図面に記録されている内容を証明した書面である。
令和3年4月23日 福井地方法務局

登記官


高見磨伯



地番	1番3 1番4 1-2
土地の所在	福井市四谷町 21字炭焼

534744 地積測量図

前	1-2	後	1-2	新	1-2
			1-4		1-4

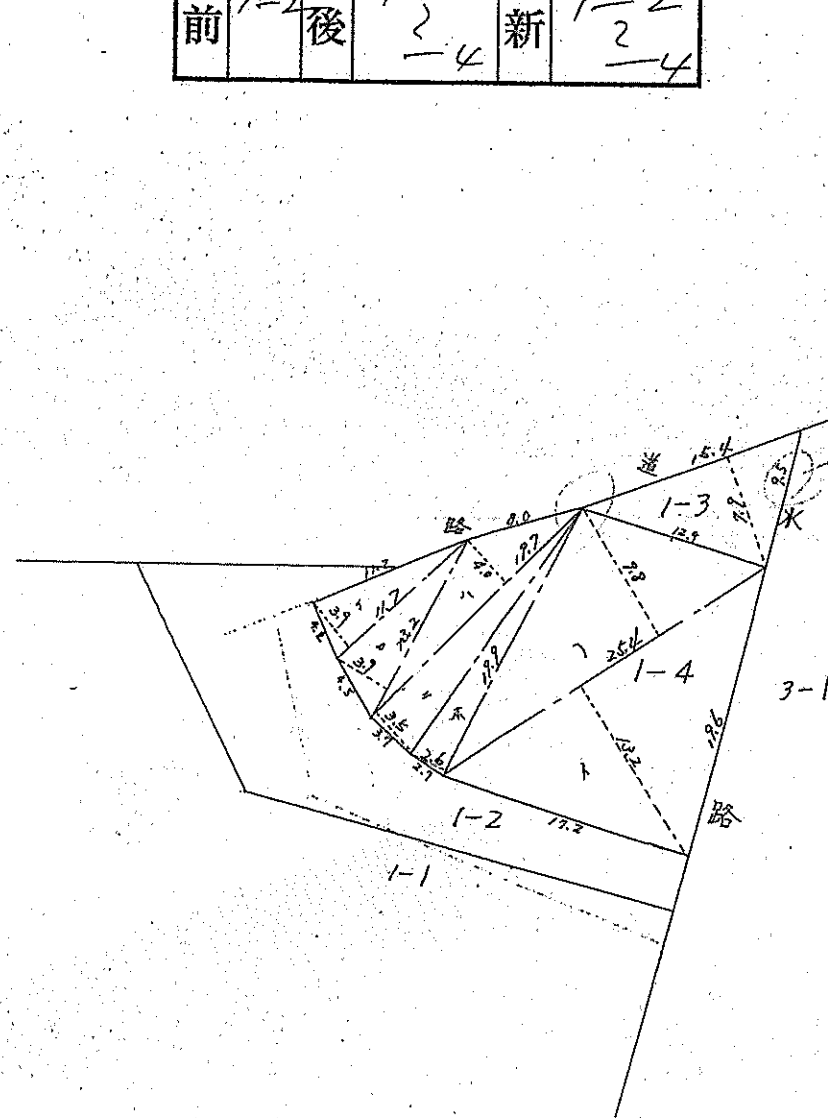

面積計算

1-4

$$\begin{aligned}
 1 & 11.7 \times 3.9 = 45.63 \\
 2 & 13.2 \times 3.9 = 51.48 \\
 3 & 17.7 \times 4.0 = 70.80 \\
 4 & 17.7 \times 3.5 = 61.95 \\
 5 & 17.9 \times 2.6 = 46.54 \\
 6 & 25.4 \times 2.8 = 71.12 \\
 7 & 25.4 \times 13.2 = 335.28
 \end{aligned}$$

$$\text{計} = 880.80$$

$$\frac{1}{2} = 440.40$$


1-3

$$\begin{aligned}
 15.4 \times 7.9 &= 121.66 \\
 \frac{1}{2} &= 60.83
 \end{aligned}$$

1-2

$$\begin{aligned}
 773.86 &- (440.40 + 60.83) \\
 &= 773.86 - 501.23 \\
 &= 272.63
 \end{aligned}$$

縮尺	1 / 500
----	---------

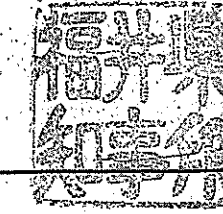


昭和50年9月5日登記	作成年月日
昭和五拾年七月廿三日	作成者

金沢市平和町三丁目五番三ノ三
土地家屋調査士 畑中士



申請人

福井県知事 中川平

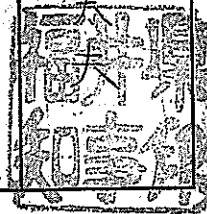

登記年月日：昭和50年9月5日

これは図面に記録されている内容を証明した書面である。
令和3年4月23日 福井地方法務局


登記官

高見磨伯



534747


地積測量図 (1/3-)

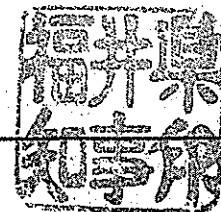

地番 3番3. 3番4 3-1/

土地の所在 福井市四ヶ谷町21字炭焼

前 3-1 後 3-1 新 3-1
3-4 3-4 3-4

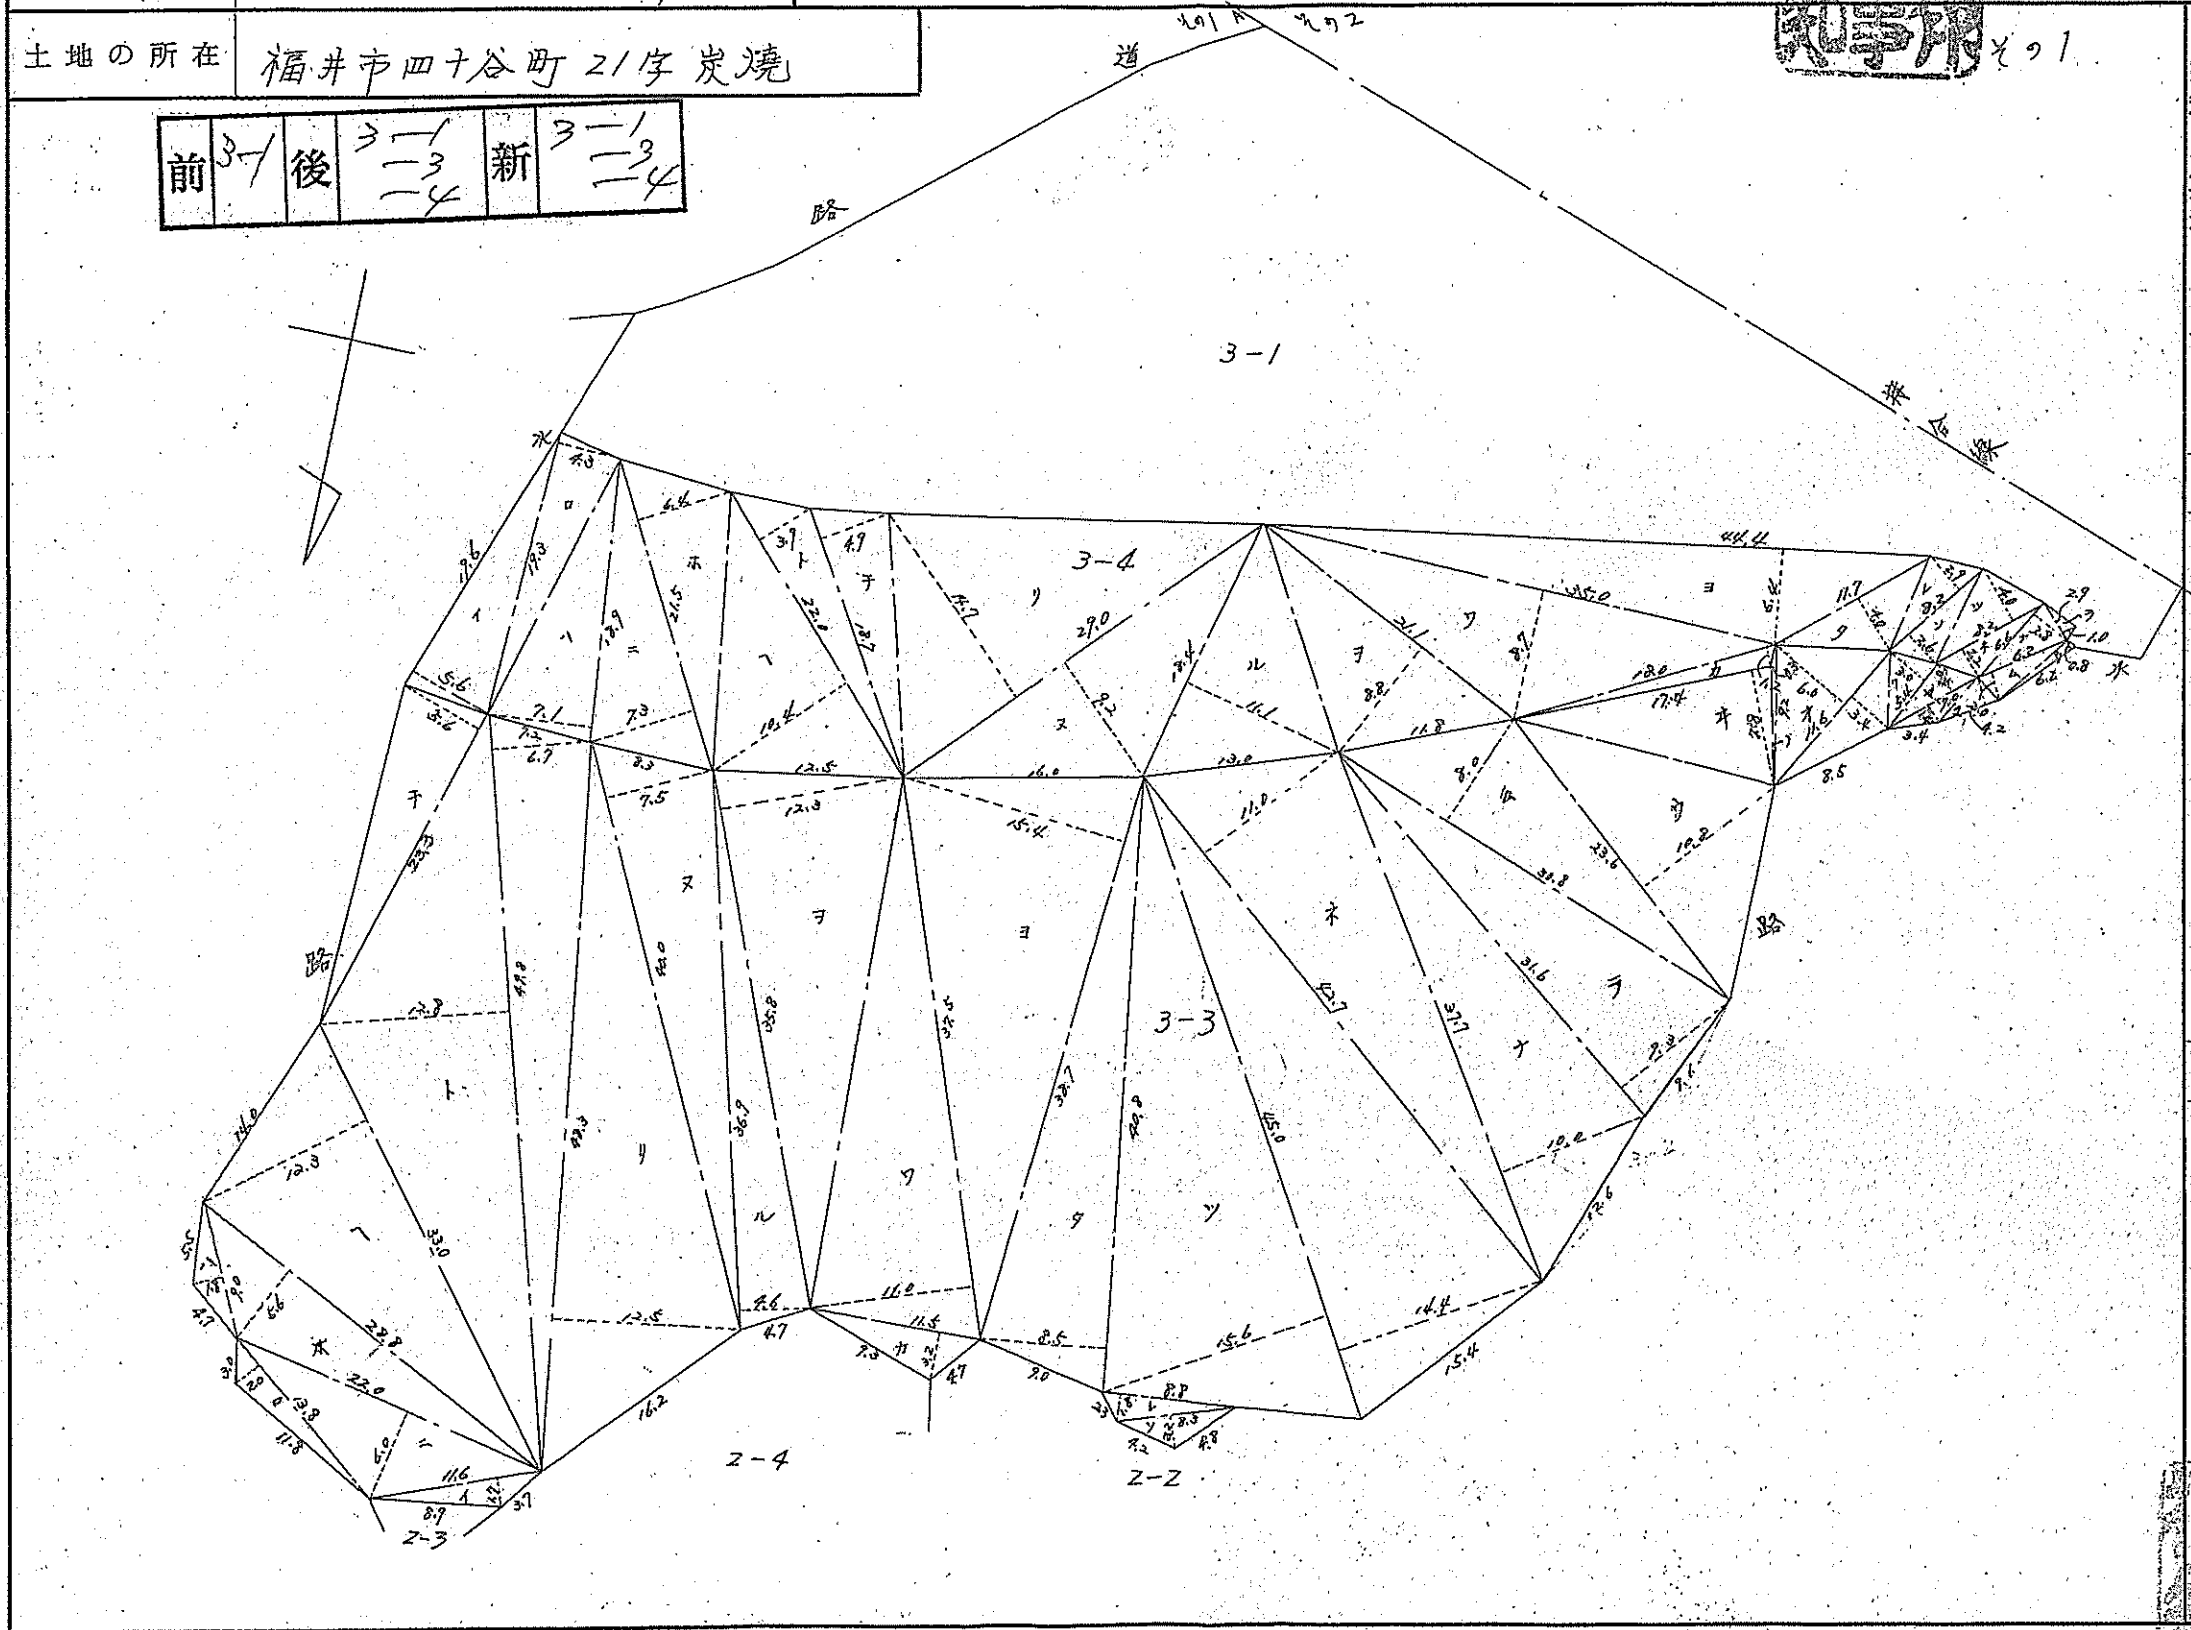


縮尺 1/500

昭和50年9月5日登記
作成年月日
昭和五拾年七月廿三日


作成者

金沢市平和町二丁目五番三ノ号
土地家屋調査士 畑中圭

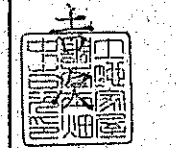

申請人

福井県知事
中川平太夫

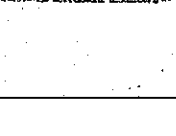

登記年月日：昭和50年9月5日

これは図面に記録されている内容を証明した書面である。
令和3年4月23日 福井地方法務局



登記官

高見磨伯




534748

地積測量図 (2/3)

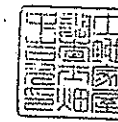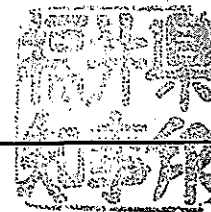

地番	3番1枚目と同様
土地の所在	福井市四十九町2/字炭焼

前 3番1枚目と同様

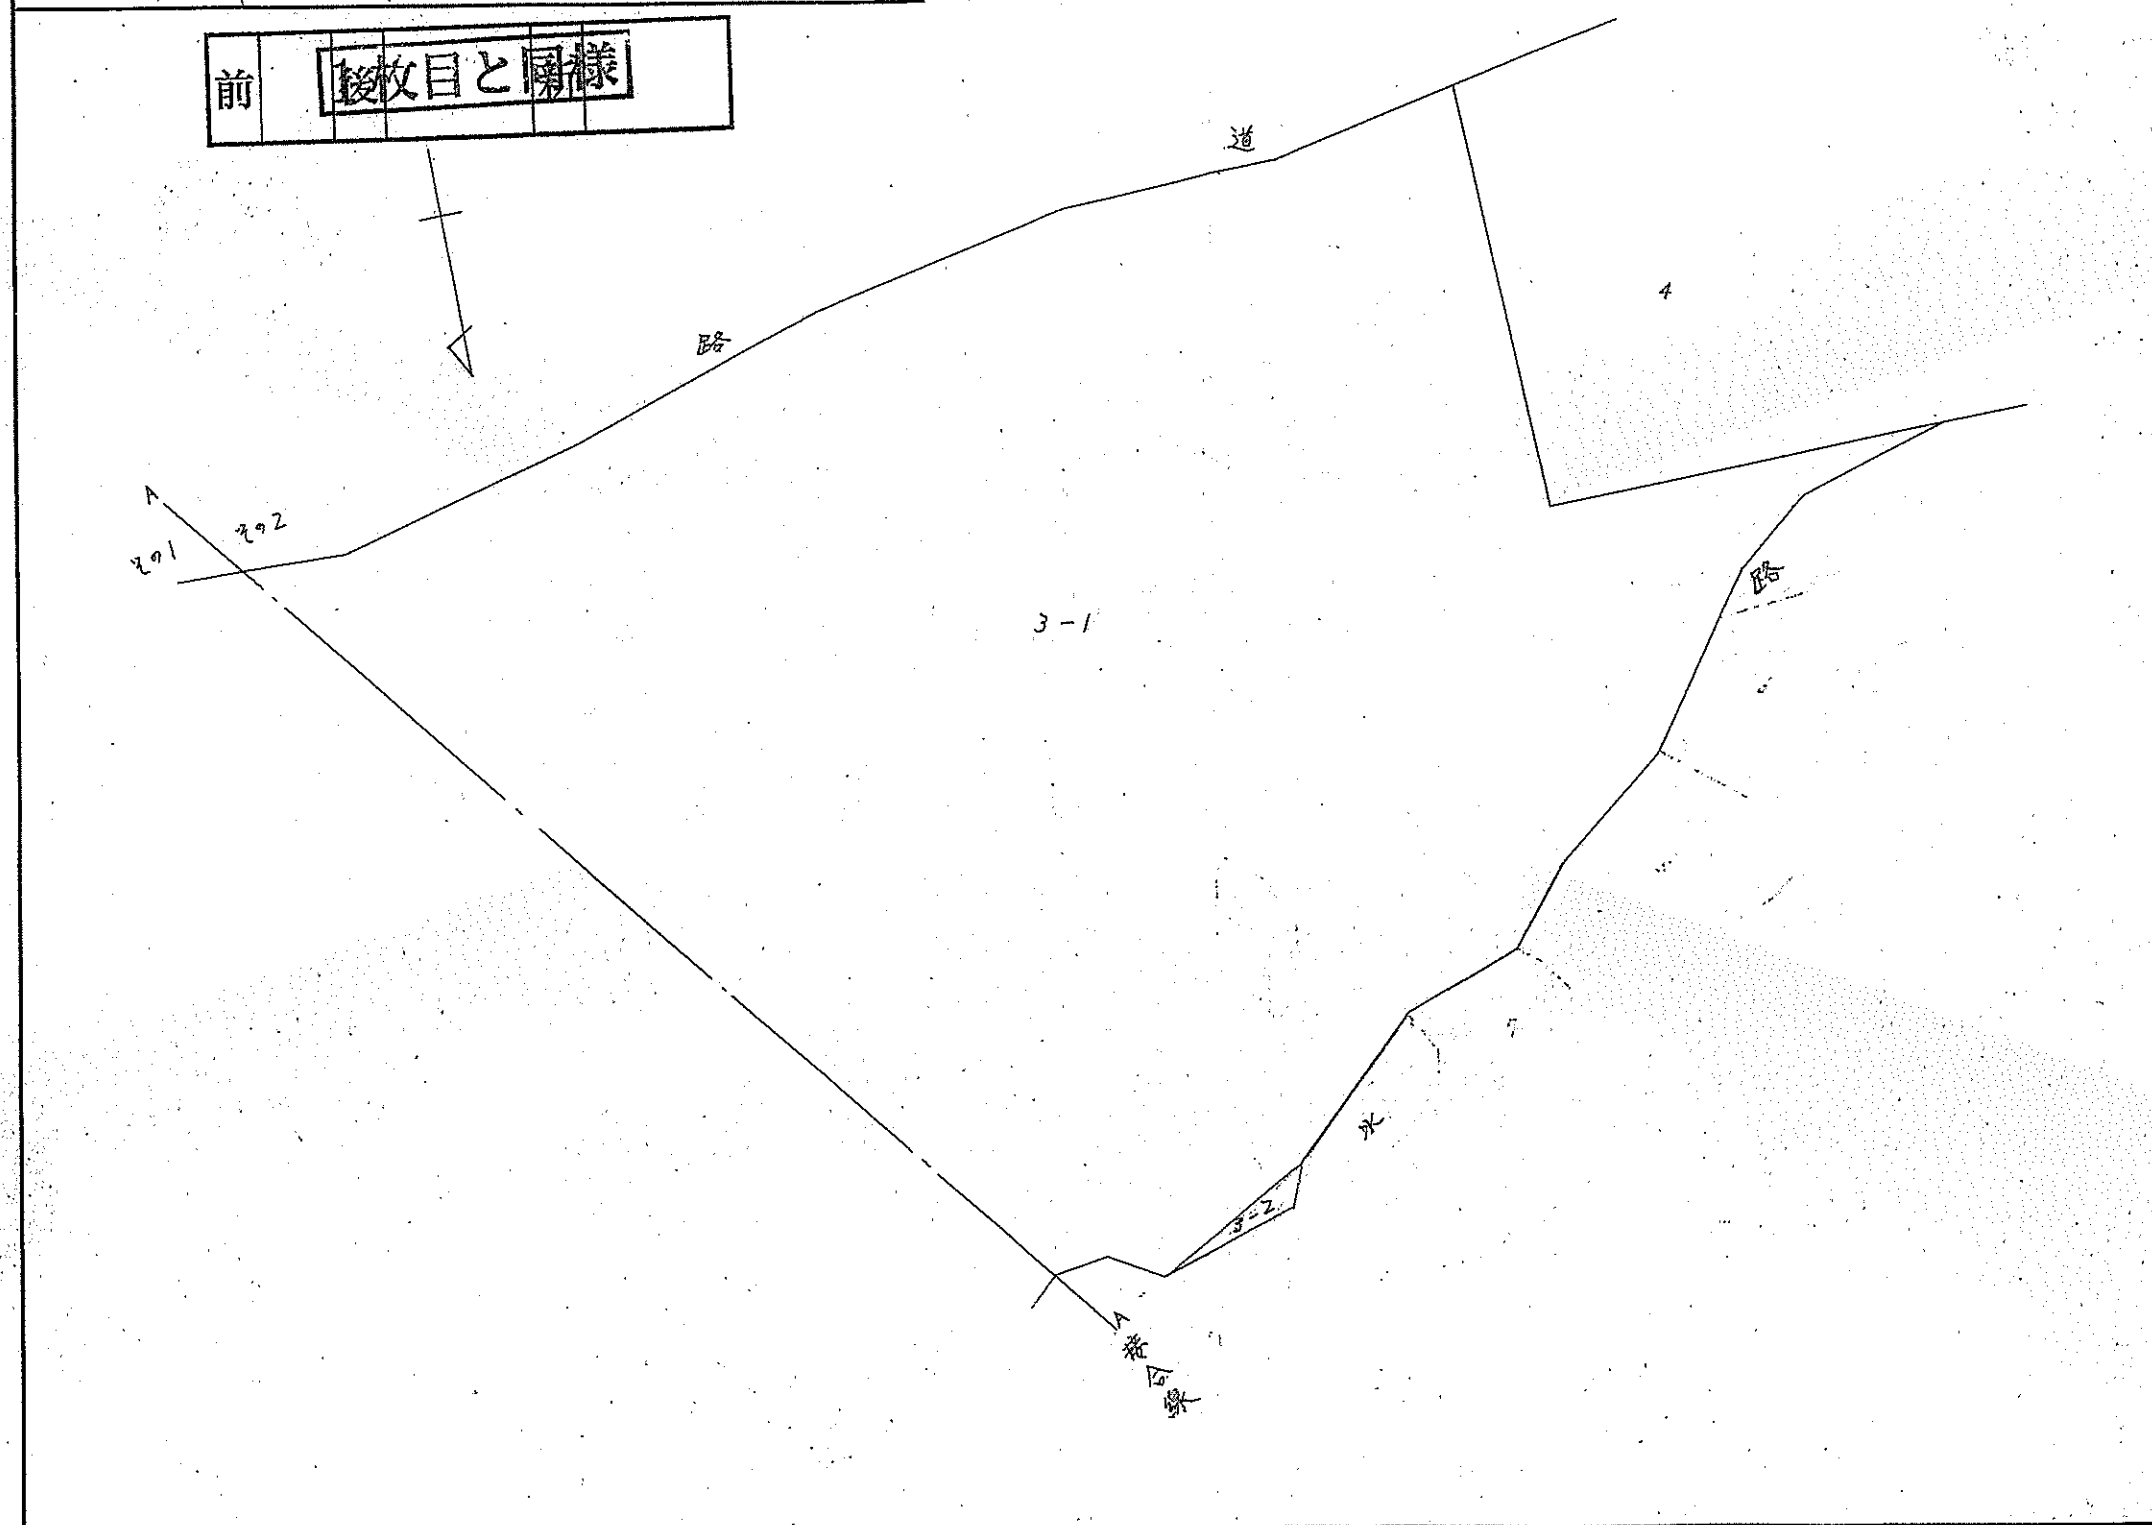

縮尺 1 / 500

平成
昭和
作成年月日
昭和
拾年七月廿参日

作成者
金沢市平和町三丁目五番三ノ三
土地家屋調査士 畑中土
中川平太

申請人
福井県知事
中川平太

登記年月日：昭和50年9月5日

これは図面に記録されている内容を証明した書面である。
令和3年4月23日 福井地方法務局


登記官

高見磨伯



534749

地積測量図 (3/3)

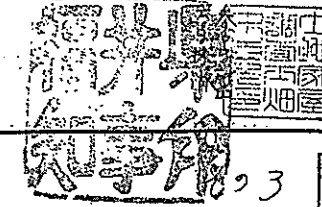

地番 3番1. 枚目と同様

土地の所在 福井市四谷町21字炭焼

前 後枚目と同様

求積計算

3-4

イ	12.6	×	5.6	=	70.56
ロ	12.0	×	4.0	=	48.00
ハ	10.7	×	7.1	=	75.97
ニ	21.5	×	7.0	=	150.50
ホ	21.5	×	6.4	=	137.60
ヘ	22.0	×	10.4	=	228.80
ト	22.0	×	3.9	=	85.80
チ	18.7	×	4.9	=	91.63
リ	29.0	×	14.7	=	426.30
ヌ	29.0	×	9.2	=	266.80
ル	18.4	×	11.1	=	204.24
ヲ	21.1	×	8.8	=	185.68
ヅ	35.0	×	8.7	=	304.50
カ	18.0	×	1.2	=	21.60
コ	44.4	×	6.4	=	284.16
ク	11.7	×	4.0	=	46.80
ケ	8.2	×	2.9	=	23.78
コ	8.2	×	2.6	=	21.32
セ	8.2	×	4.0	=	32.80
ソ	8.2	×	2.2	=	18.04
タ	6.6	×	2.8	=	18.48
チ	2.9	×	1.0	=	2.90
リ	6.2	×	2.0	=	12.40
ヌ	6.2	×	0.8	=	4.96
計				=	2902.40
1/2				=	1451.20

3-3

イ	11.6	×	1.7	=	19.72
ロ	10.8	×	2.0	=	21.60
ハ	9.0	×	1.8	=	16.20
ニ	22.0	×	6.0	=	132.00
ホ	20.8	×	5.6	=	116.48
ヘ	30.0	×	12.0	=	360.00
ト	49.8	×	(12.8+6.7)	=	971.10
チ	23.0	×	5.6	=	128.80
リ	48.0	×	12.5	=	600.00
ヌ	40.0	×	7.5	=	300.00
ル	36.9	×	4.6	=	169.74
ヲ	35.8	×	12.0	=	429.60
ヅ	37.5	×	16.0	=	600.00
カ	11.5	×	3.2	=	36.80
コ	38.7	×	15.4	=	595.98
ク	40.8	×	8.5	=	346.80
ケ	8.8	×	1.8	=	15.84
コ	8.0	×	2.2	=	17.60
セ	45.0	×	(15.6+14.4)	=	1350.00
ソ	42.7	×	11.0	=	469.70
タ	37.7	×	10.0	=	377.00
チ	31.6	×	9.0	=	284.40
リ	30.8	×	8.0	=	246.40
ヌ	20.6	×	10.8	=	222.48
ル	17.4	×	7.8	=	135.72
ヲ	9.2	×	0.8	=	7.36
ヅ	11.6	×	(6.0+3.4)	=	109.04
カ	5.4	×	3.0	=	16.20
コ	7.0	×	(3.0+1.4)	=	30.80
ク	4.2	×	2.0	=	8.40
計				=	8092.27
1/2				=	4046.03

3-1

$$12,017.00 - \frac{4,046.03}{2} = 12,017.00 - 2,023.015 = 9,993.985$$

昭和五十年七月廿三日 平成 年 月 日 登記

作成者 金沢市平和町三丁目五番三十三号

土地家屋調査士 畑中土


申請人 福井県知事 中川平太



申請人

福井県知事

中川平太

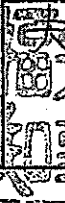

縮尺 1/