


主要地方道福井停車場線
利便増進誘導区域指定平面図

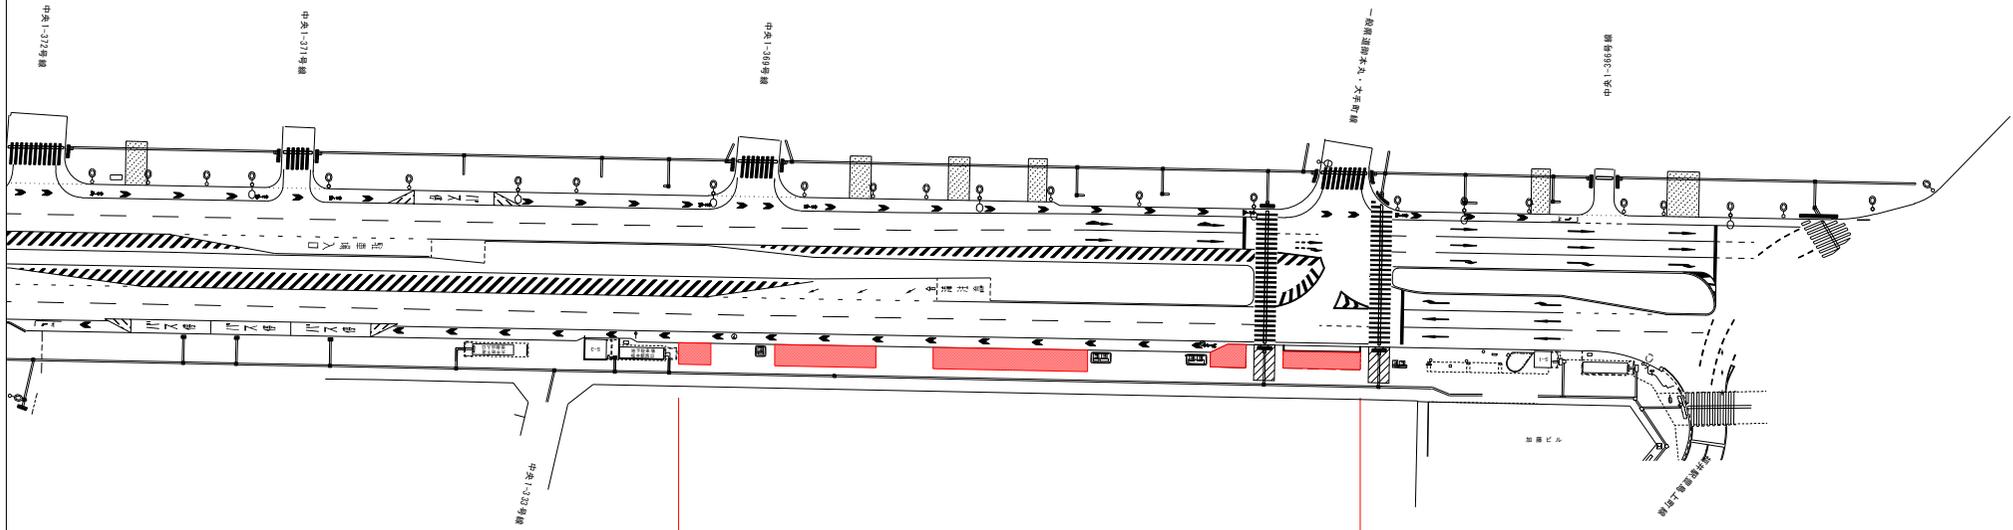

自：同市中央1丁目3500
至：福井市中央1丁目3500

利便増進誘導区域（特例区域）