



山腹λ40-1型

断面図 1/20

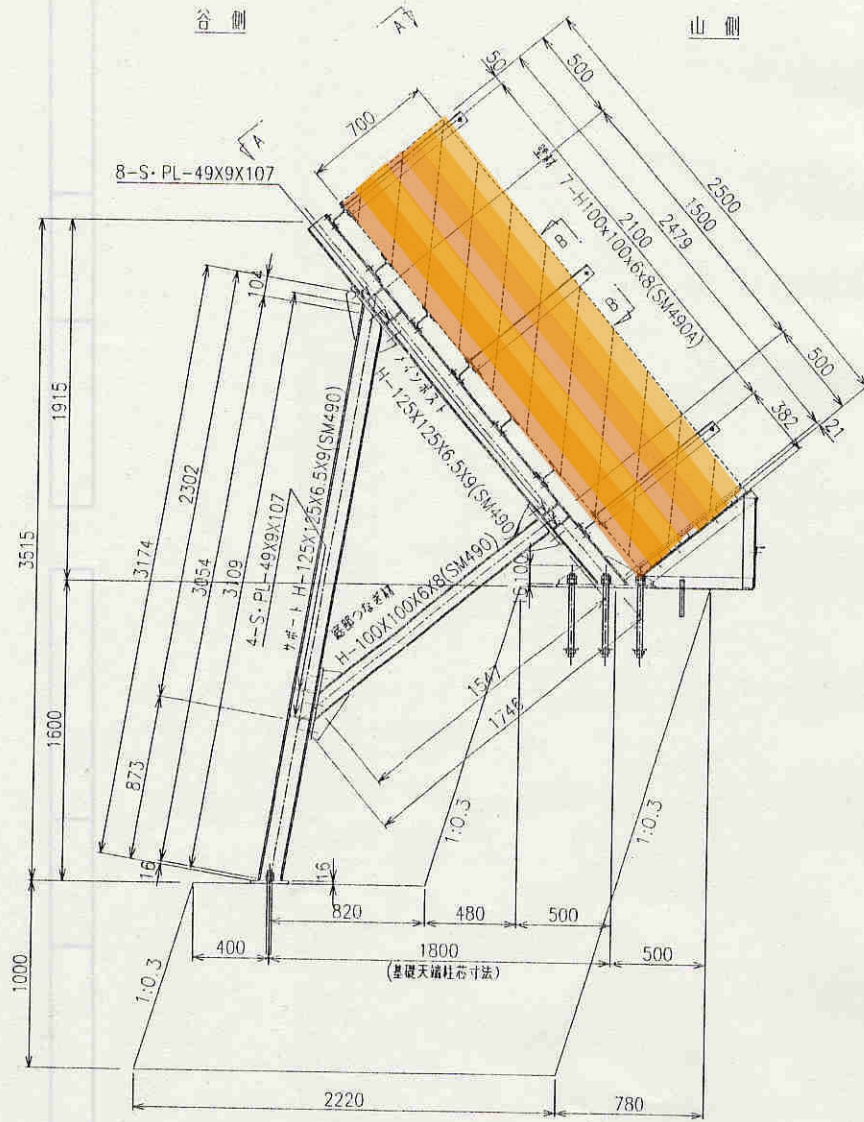

正面図 1/20

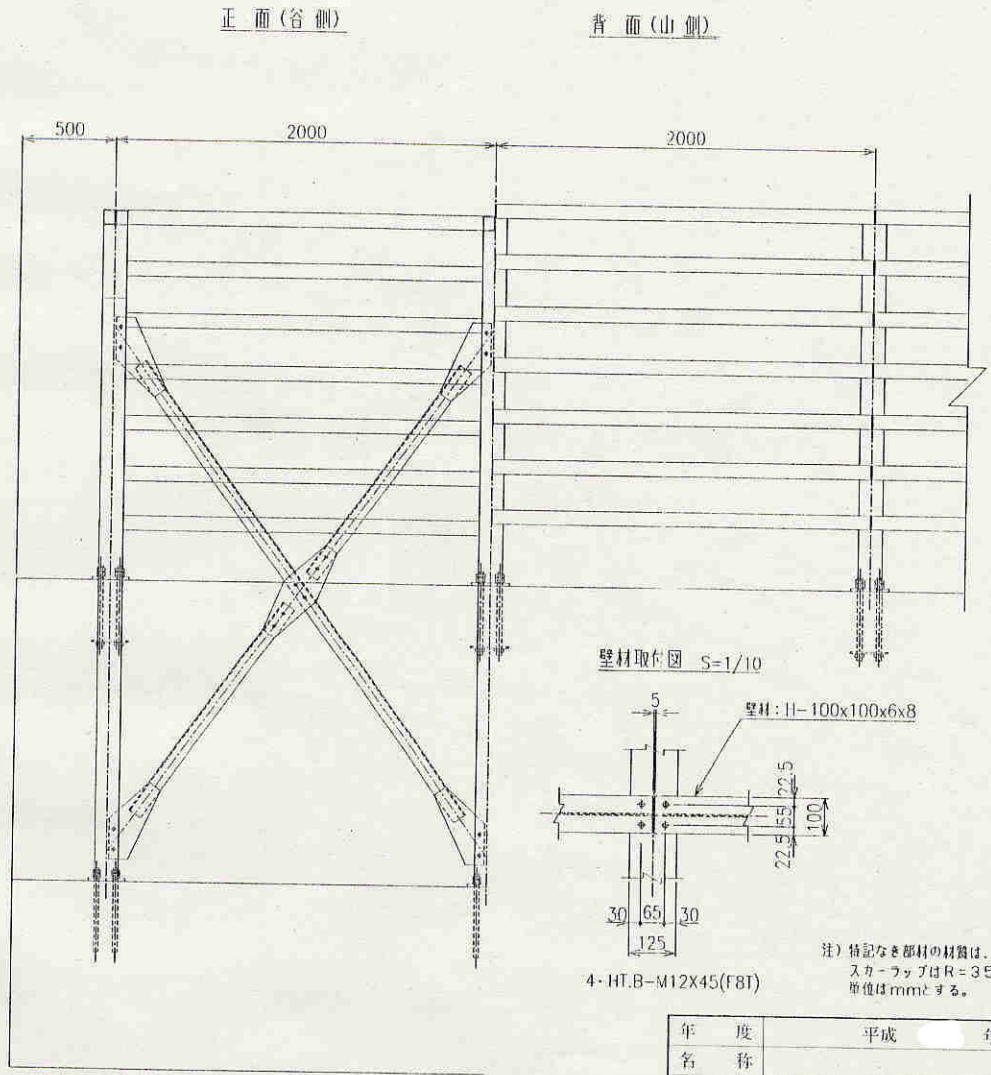

注) 特記なき部材の材質は、SS400とする。  
 スカーフはR=35とする。  
 単位はmmとする。

年度	平成 年度	
名称		
施行地	地係	
事業細目		
事業所名		
図面番号	縮尺	
審査者	設計者	