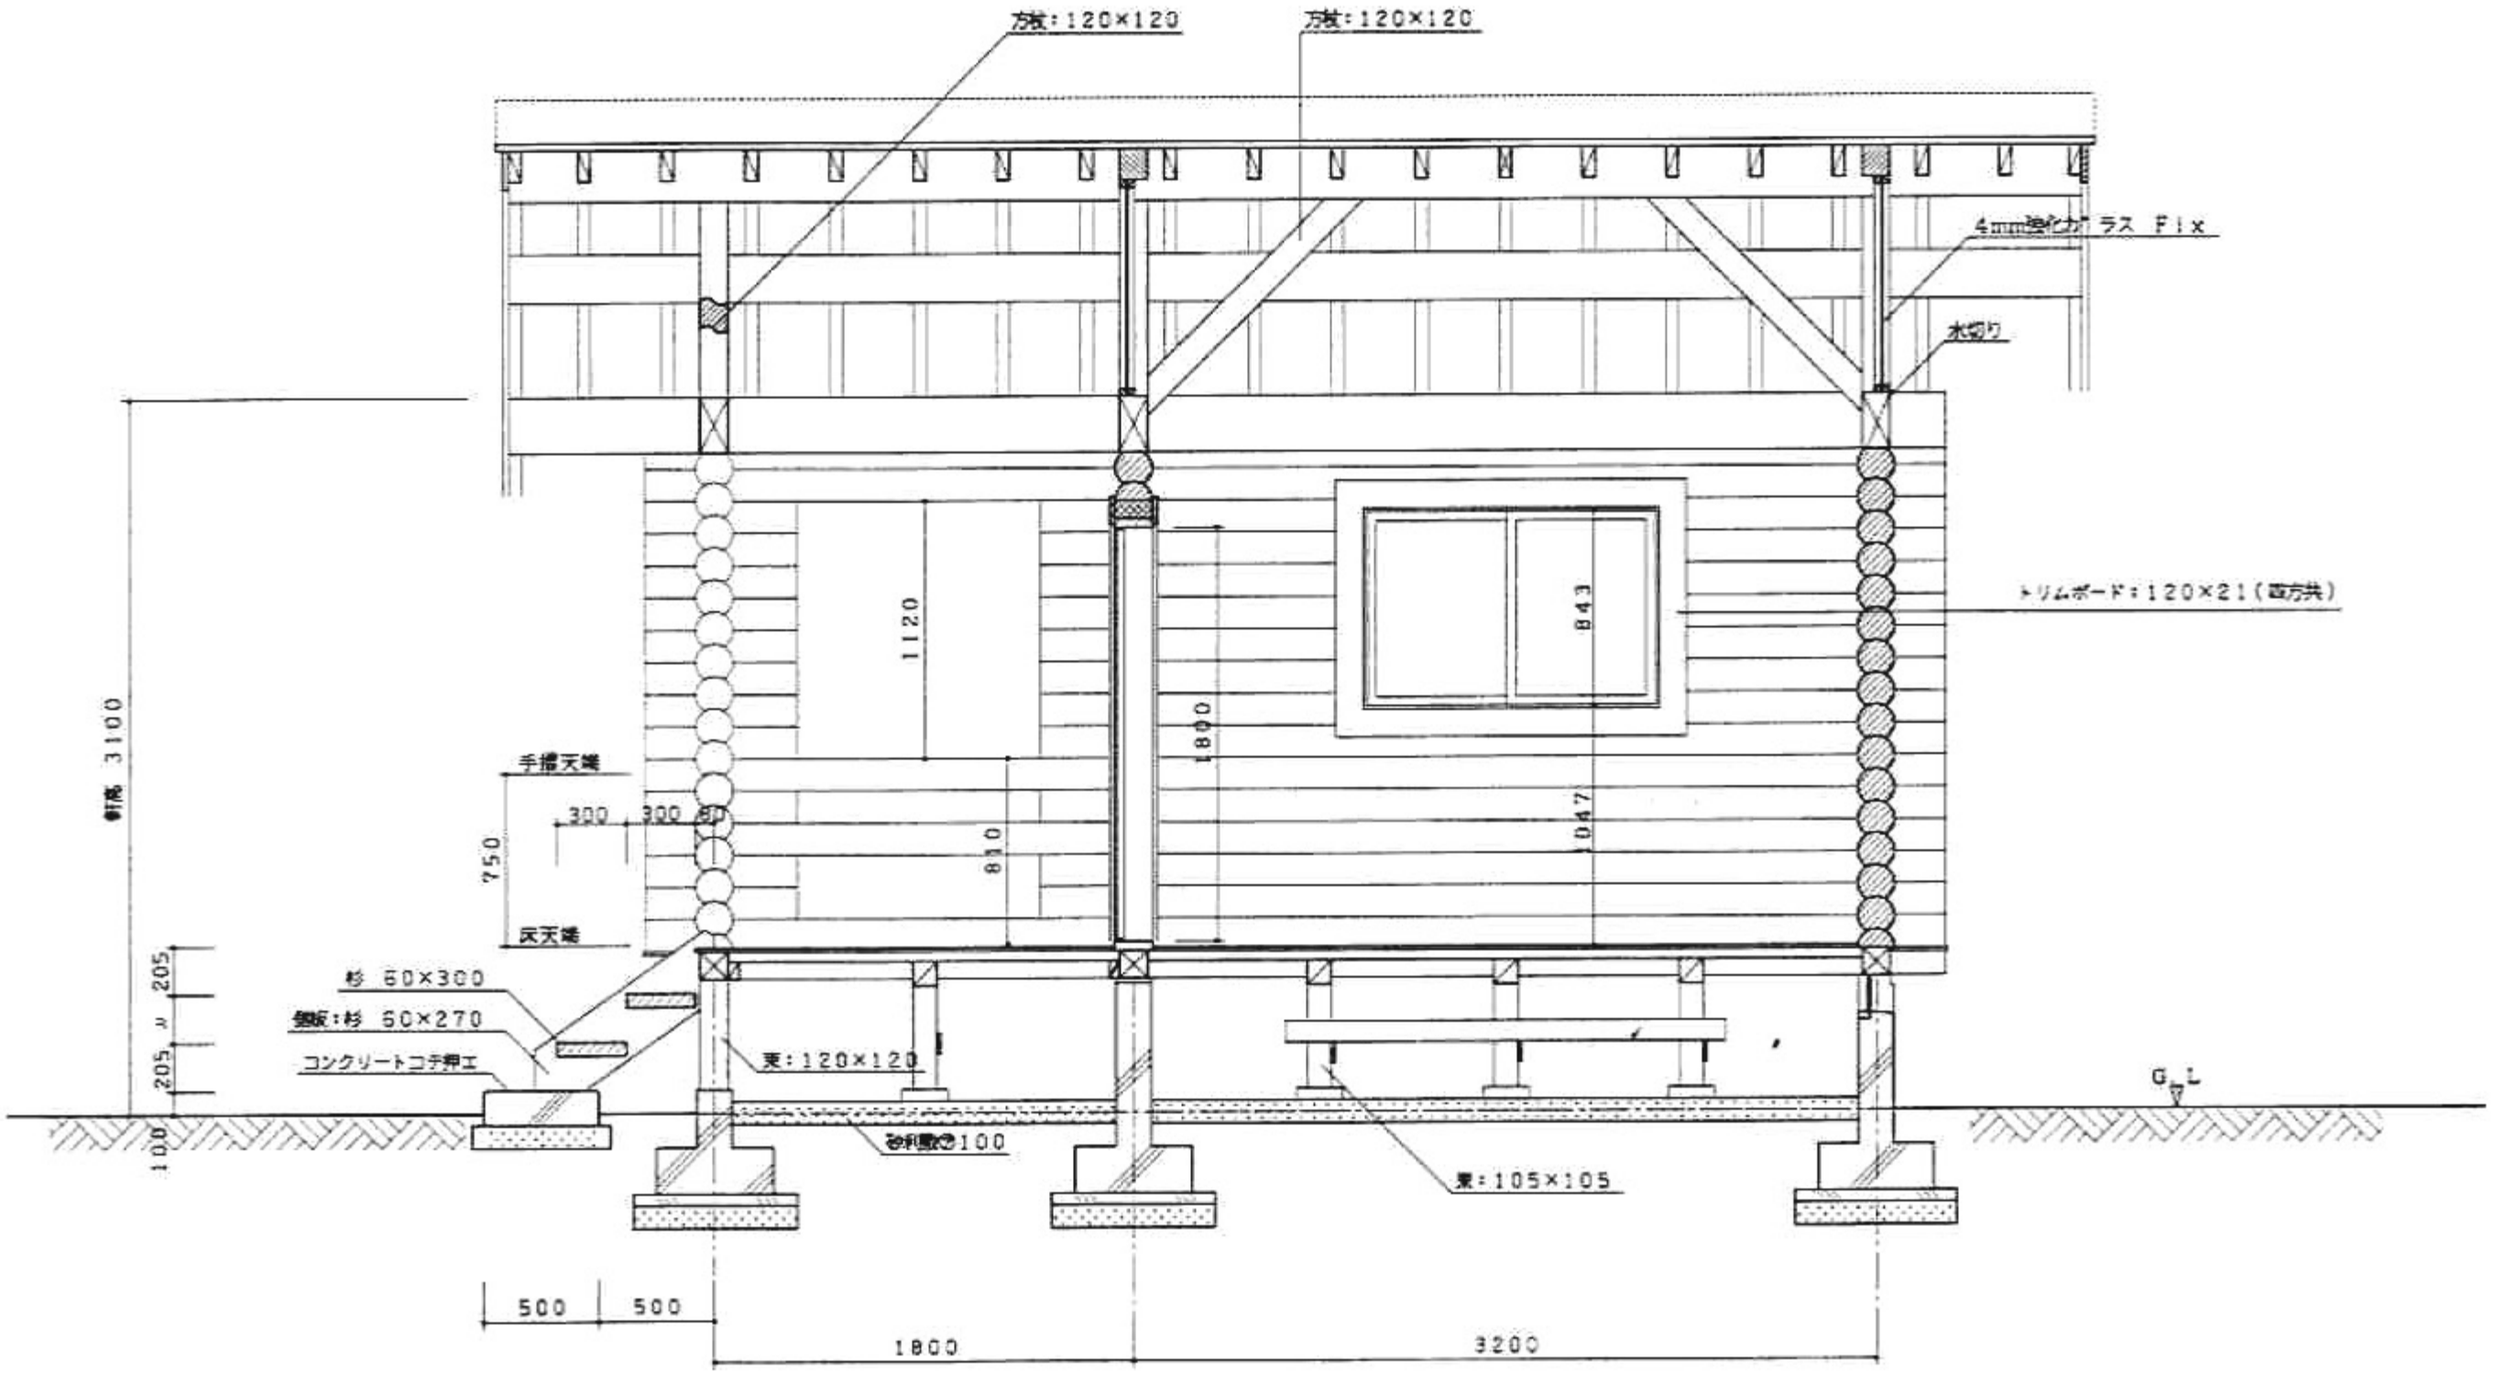

方杖：120×120
方杖：120×120
4mm強化ガラス Fix
水切り
トリムボード：120×21（両方共）
1120
843
1800
1047
810
手摺天端
300
300
750
床天端
軒高 3100
205
205
100
杉 60×300
側板：杉 60×270
コンクリートコテ押エ
束：120×120
砂利敷き100
束：105×105
G L
500
500
1800
3200

矩計詳細図　縮尺1：30