

航路	名称	水深	幅員	延長
	内浦港航路	-10.0~-7.5m	200~490m	1,260m

泊地	名称	水深	面積
	内浦1号岸壁泊地	-9.0m	25,800㎡
	内浦2号岸壁泊地	-7.5m	26,000㎡
	A泊地	-2.0m	300㎡

防波堤	名称	延長
	内浦防波堤	200.0m
	神野浦防波堤	110.0m
	音海防波堤(波除)	100.0m
	神野浦防砂堤	41.6m

岸壁	名称	延長	エプロン幅	水深	係留能力
	内浦1号岸壁	160.0m	20.0m	-9.0m	10,000DWT
	内浦2号岸壁	130.0m	20.0m	-7.5m	5,000DWT


物揚場	名称	延長	エプロン幅	水深
	神野浦物揚場	134.0m	7.0m	-2.0m
	音海C物揚場	180.0m	10.0m	-2.0m
	音海D物揚場	110.0m	10.0m	-4.0m

船揚場	名称	延長	水深
	音海D船揚場	6.0m	-0.7m
	神野浦B船揚場	12.0m	-2.8m

臨港交通施設	名称	延長	幅員
	内浦埠頭道路1	765.0m	6.0m
	内浦道路	483.0m	5.0m
	内浦埠頭道路2	180.0m	10.0m
	内浦埠頭道路3	26.9m	8.0m

野積場	名称	面積
	内浦野積場1	17,712㎡
	内浦野積場2	6,366㎡
	内浦野積場3	9,121㎡
	内浦野積場4	13,771㎡

内浦港 平面図

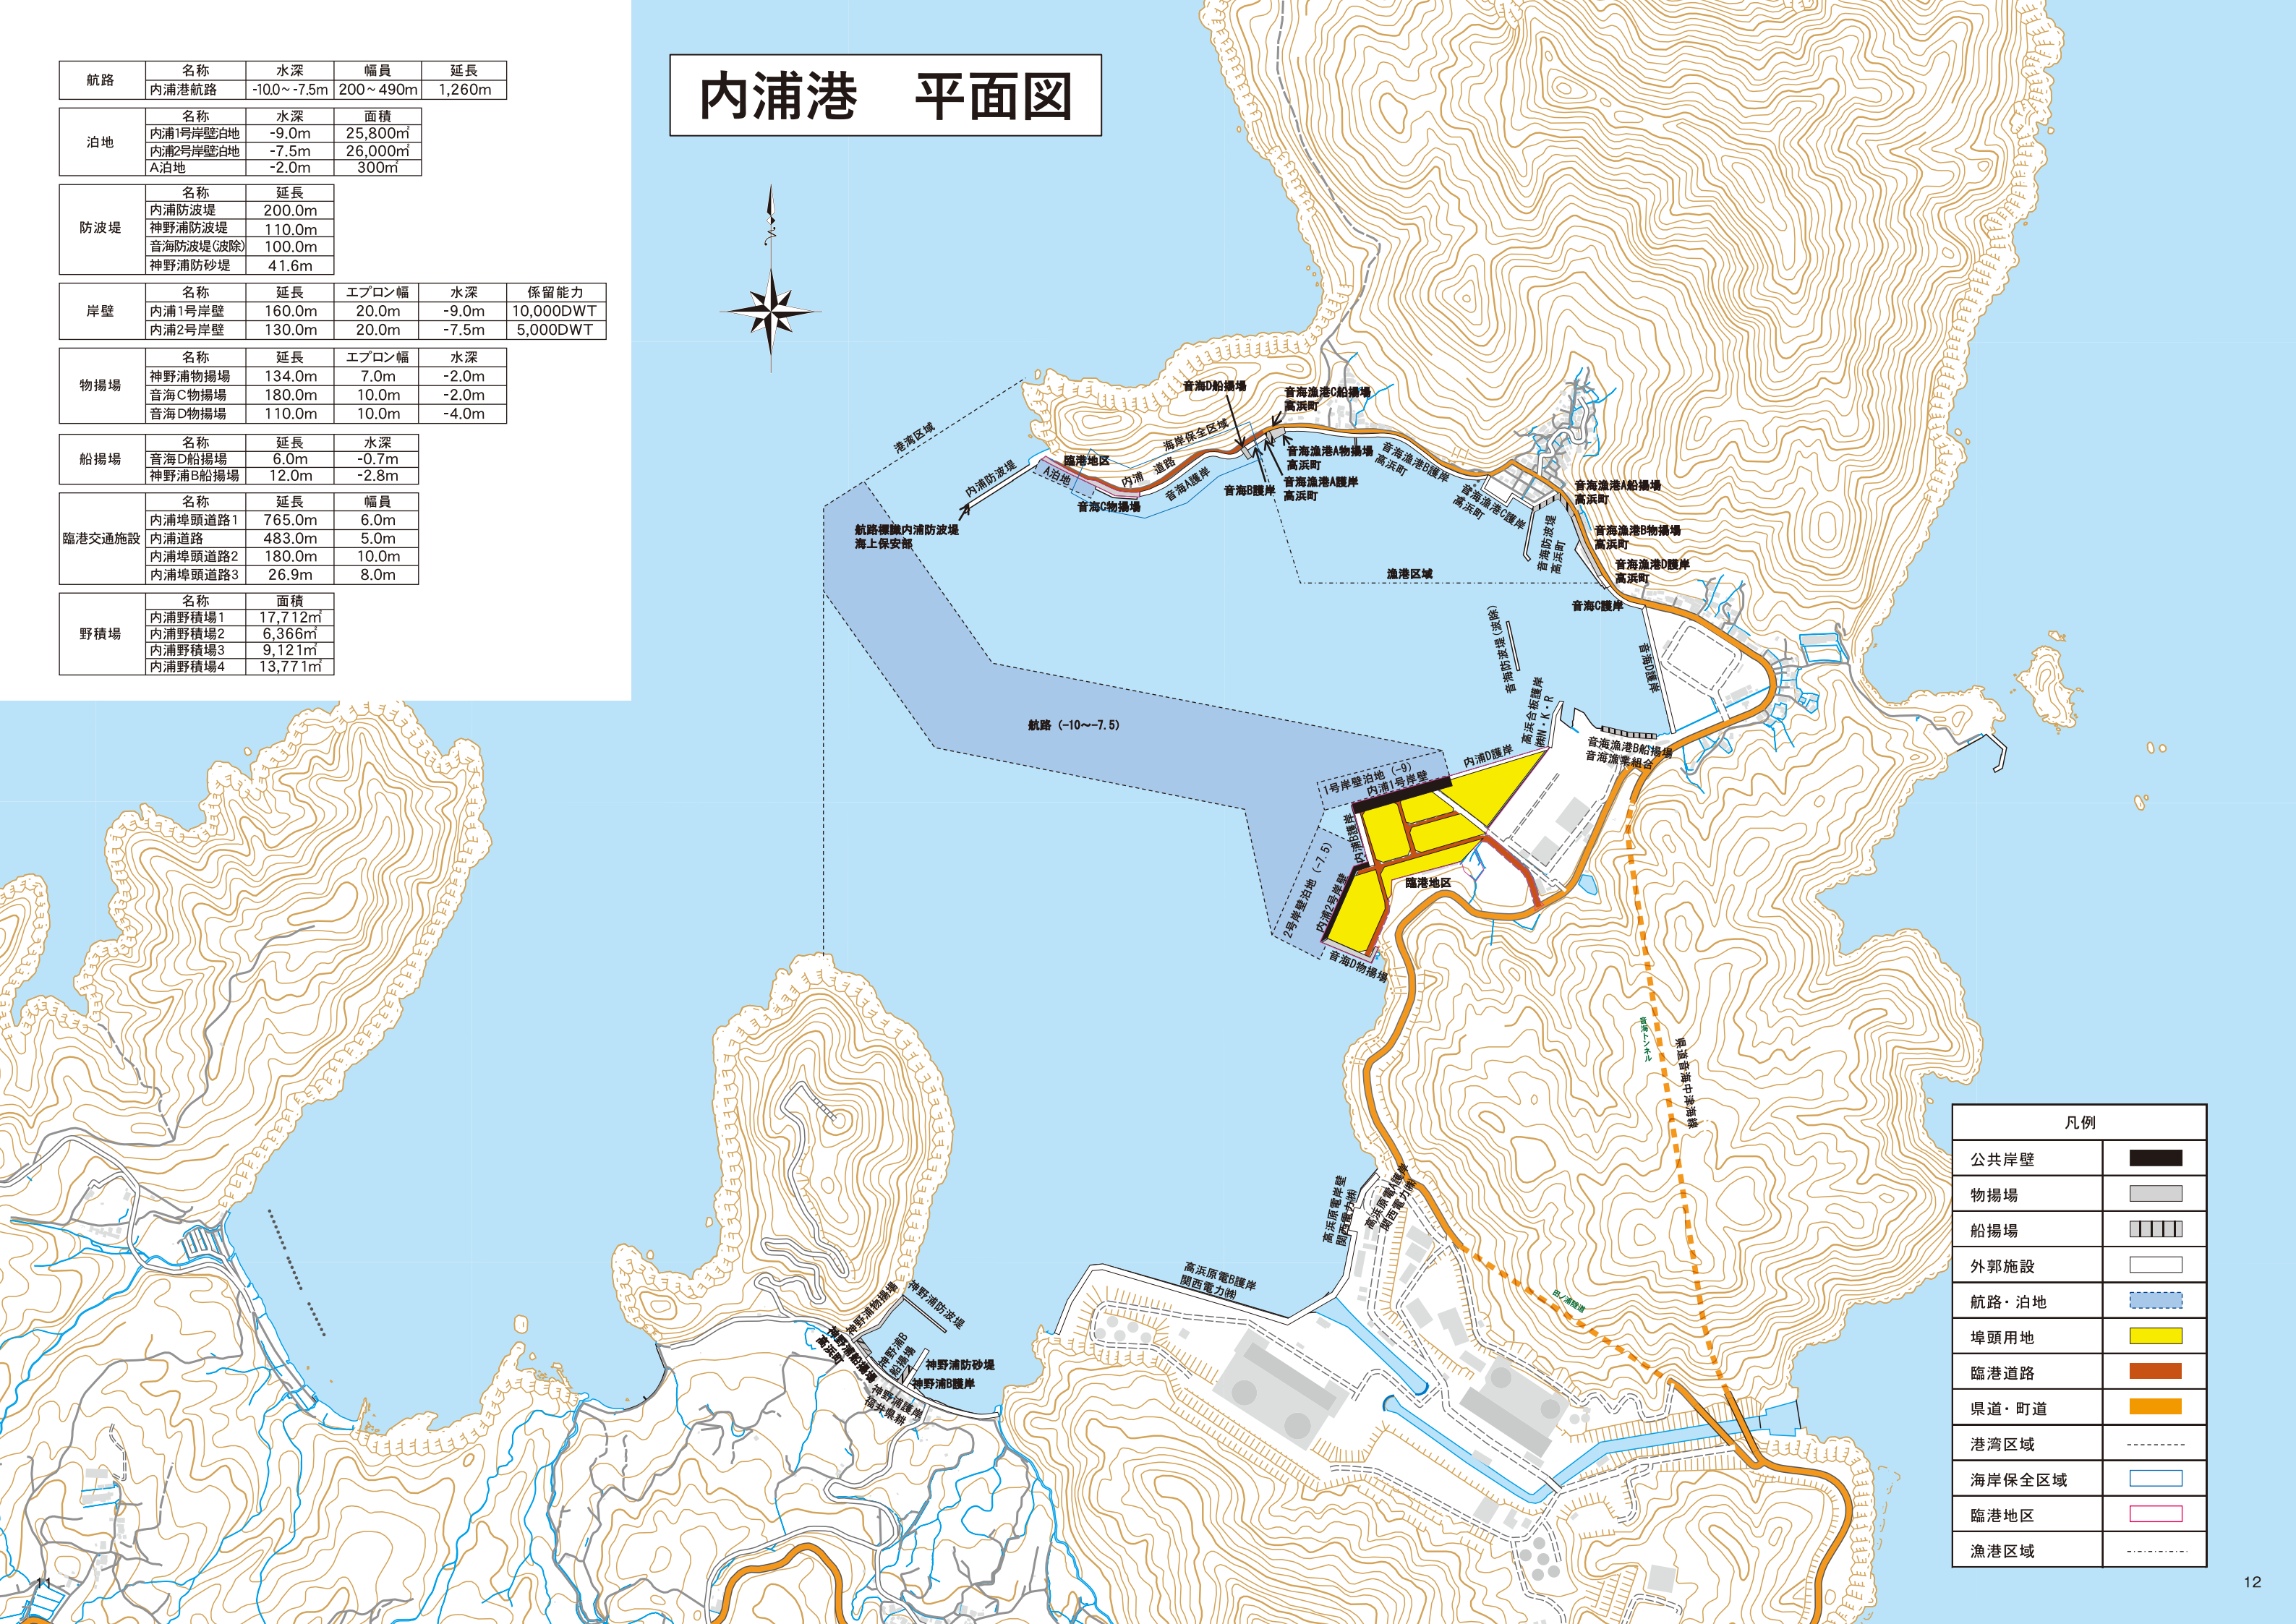

凡例	
公共岸壁	
物揚場	
船揚場	
外郭施設	
航路・泊地	
埠頭用地	
臨港道路	
県道・町道	
港湾区域	
海岸保全区域	
臨港地区	
漁港区域	