


吉野瀬川放水路工事 平面図

■工事状況写真(平成28年8月24日現在)

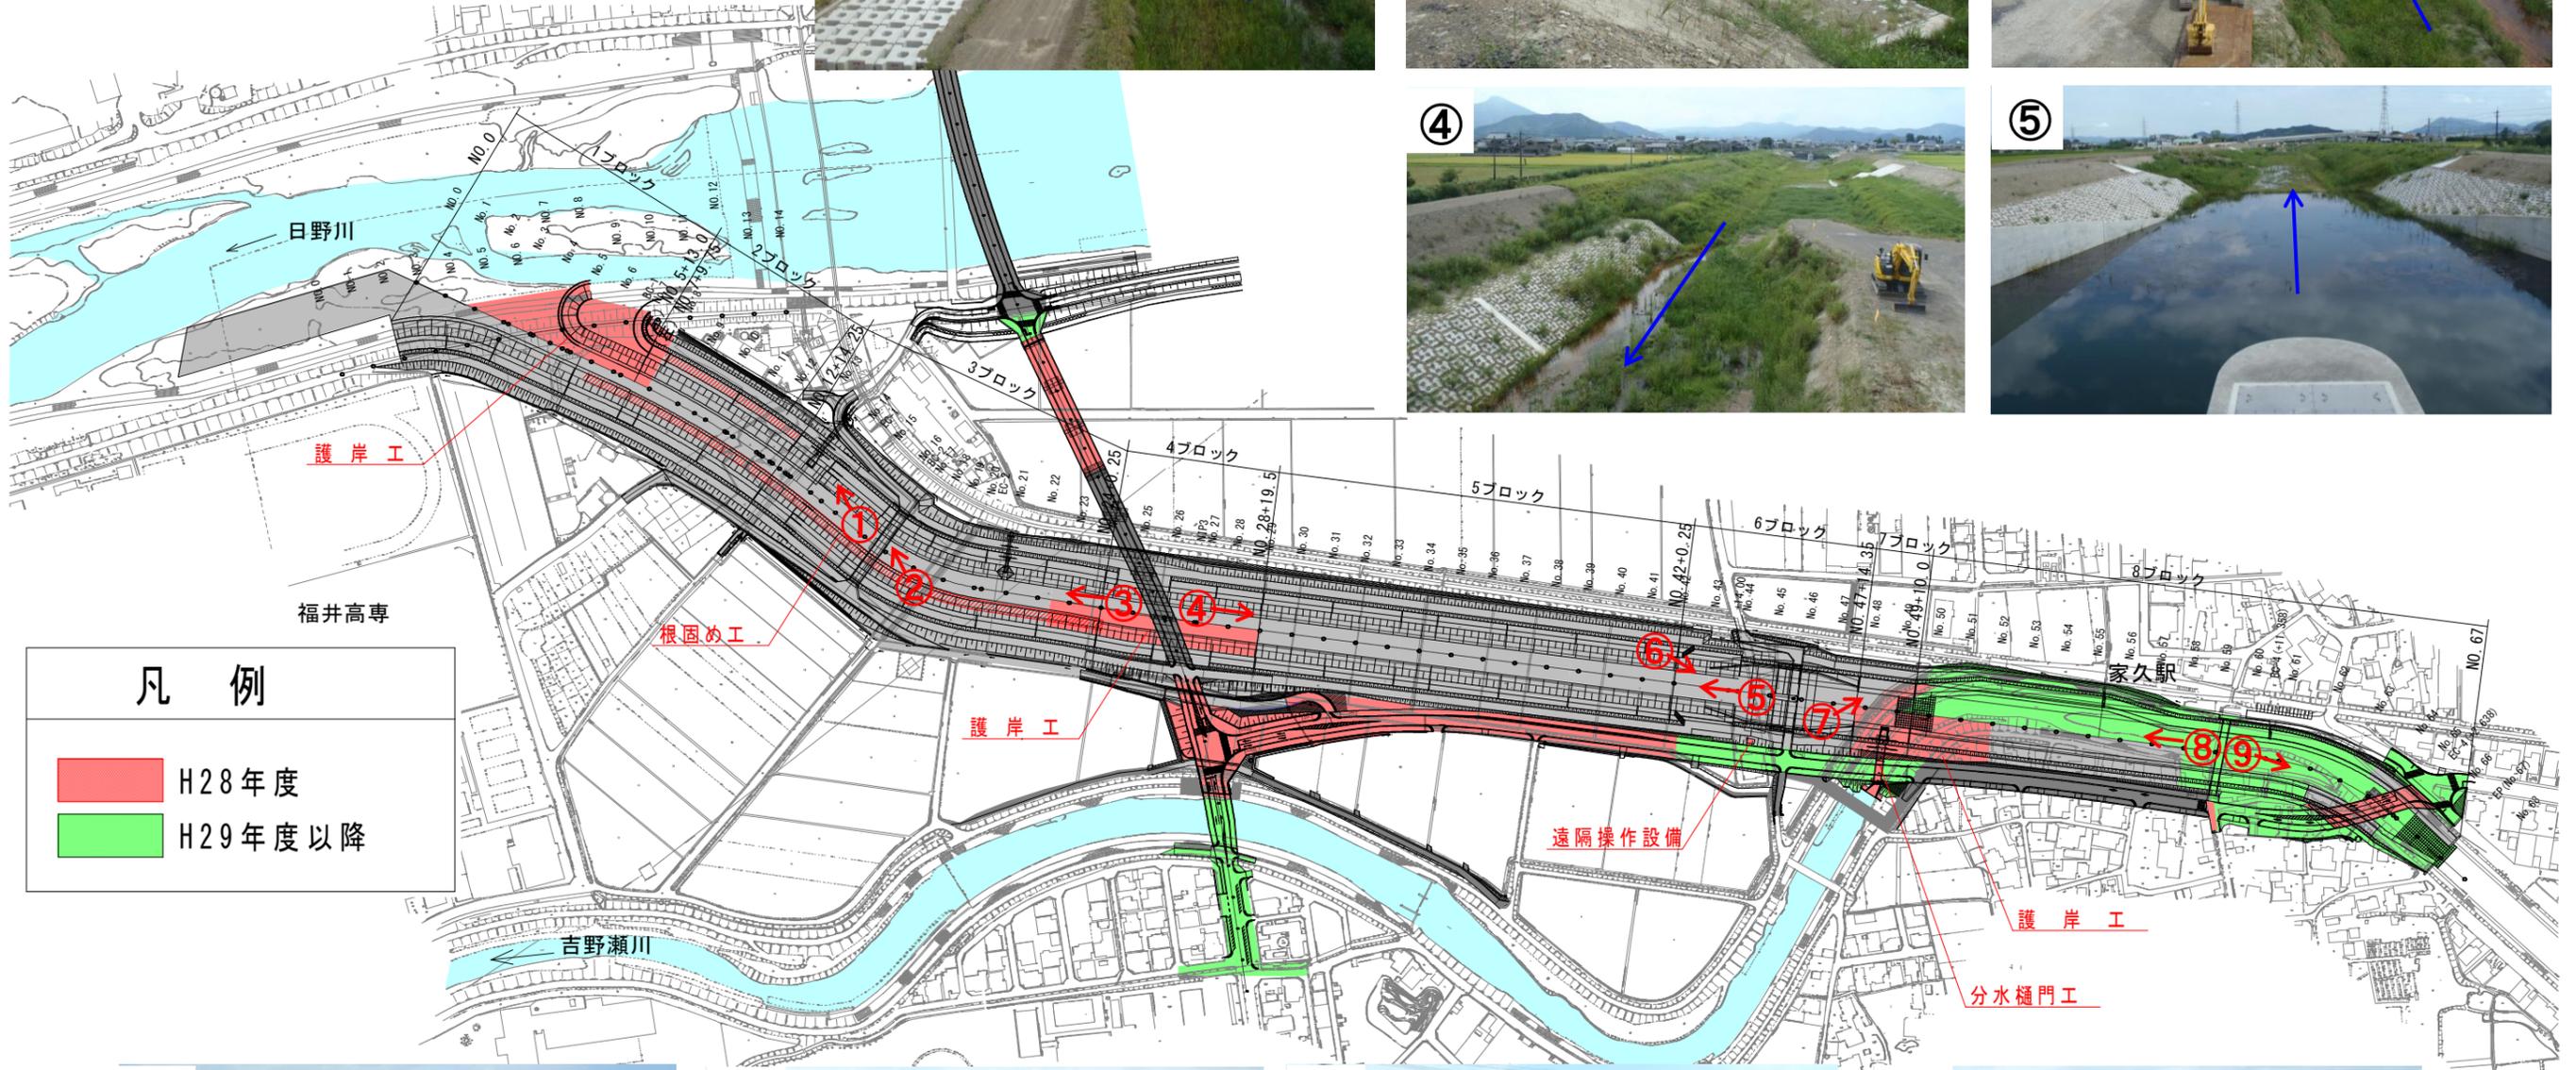

凡例

	H28年度
	H29年度以降

