


吉野瀬川放水路工事 平面図

■工事状況写真(平成29年7月14日現在)

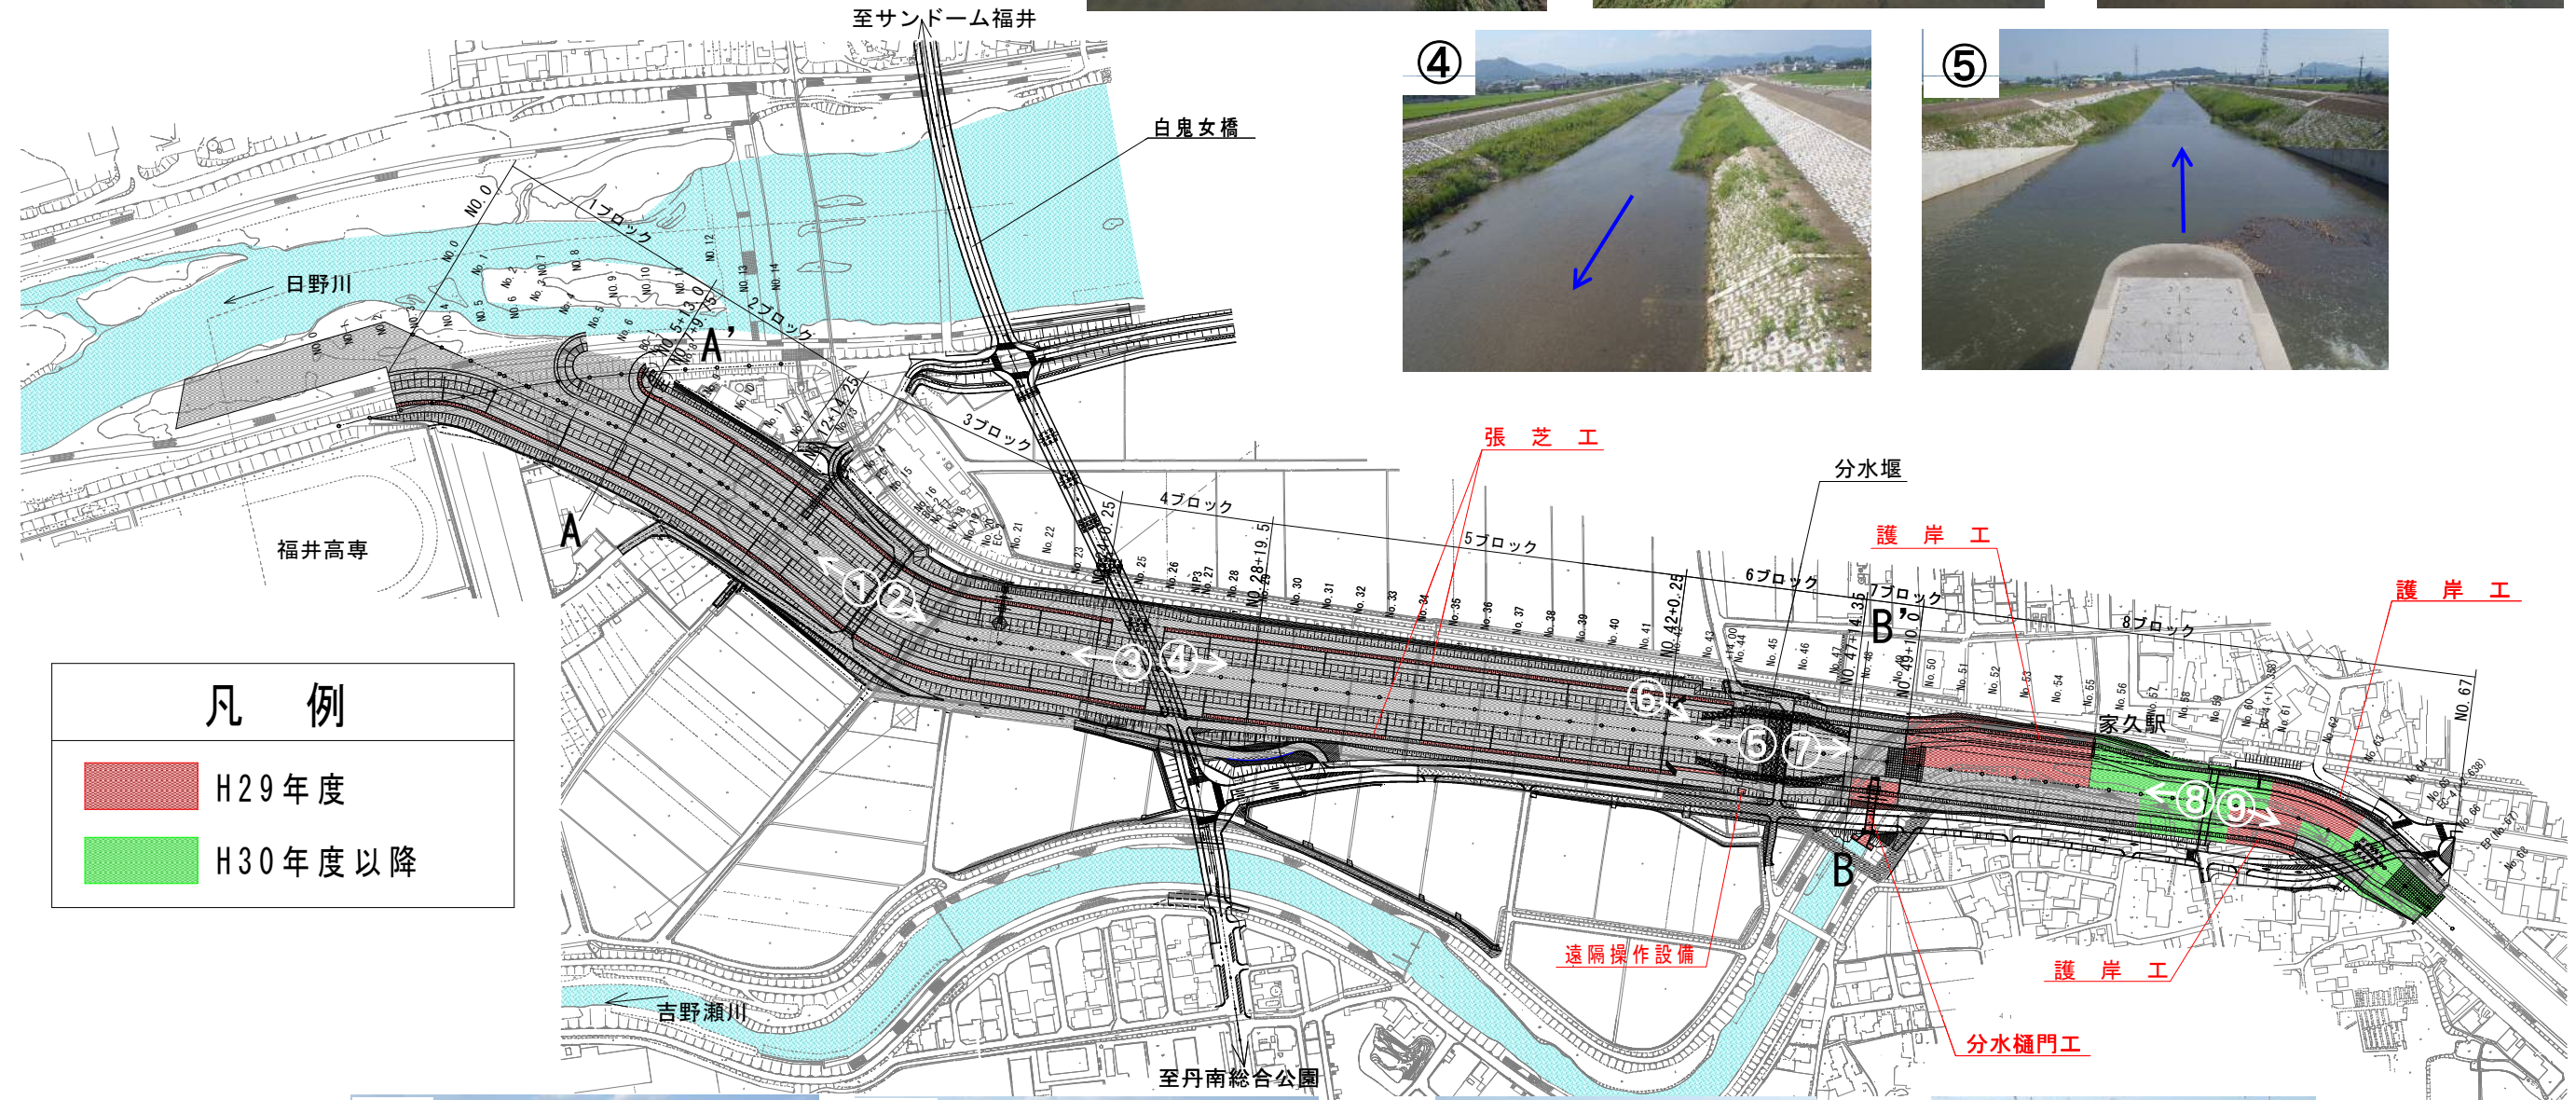

凡 例	
	H29年度
	H30年度以降

