

令和2年3月18日 福井地方務局  
これは図面に記録されている内容を証明した書面である。

登記官

中野尚幸



地番	502	地積測量図
土地の所在	大野市陽明町四丁目	


求積表

地番	① 502			
NO	X <sub>n</sub>	Y <sub>n</sub>	Y <sub>n+1</sub> -Y <sub>n-1</sub>	X <sub>n</sub> × (Y <sub>n+1</sub> -Y <sub>n-1</sub> )
H11	-811.952	44633.667	9.722	-7893.797344
H26	-822.264	44630.084	-13.367	10991.202888
H25	-843.687	44620.300	-12.246	10331.791002
H24	-845.421	44617.838	-27.498	23247.386658
H23	-847.591	44592.802	-27.736	23508.783976
H16	-815.703	44590.102	3.942	-3215.501226
H15	-815.129	44596.744	17.571	-14322.631659
H14	-814.187	44607.673	23.618	-19229.468566
H12	-813.094	44620.362	25.994	-21135.565436
合計				2282.200293
合計面積				1141.1001465
地積				1141.10 m <sup>2</sup>

総合計面積	1141.1001465 m <sup>2</sup>
-------	-----------------------------

地番	面積
① 502	1141.1001465 m <sup>2</sup>

網図

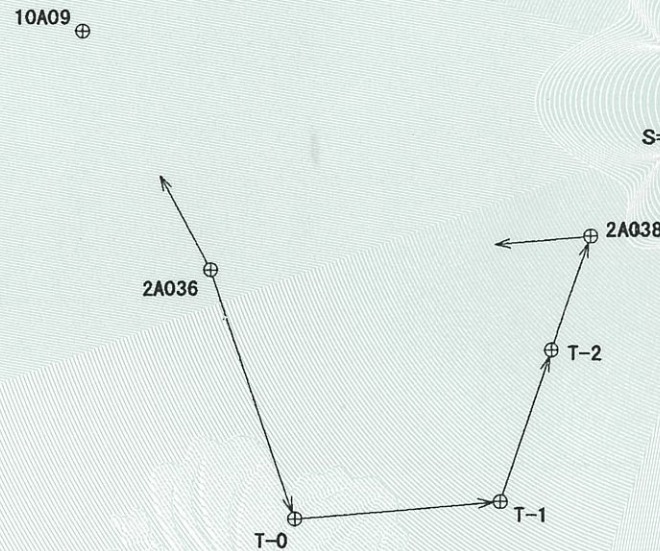


既知点の名称及び座標値

種類	座標変換	点名	X座標	Y座標	備考
街区基準点	-	10A09	-727.455	44510.957	
街区基準点	-	2A036	-789.804	44544.982	
街区基準点	-	2A038	-781.013	44845.200	

補助基準点の名称及び座標値

種類	座標変換	点名	X座標	Y座標	種類	備考
補助基準点	-	T-0	-855.145	44587.330	金属板	
補助基準点	-	T-1	-850.579	44821.444	金属板	
補助基準点	-	T-2	-810.734	44834.818	金属板	

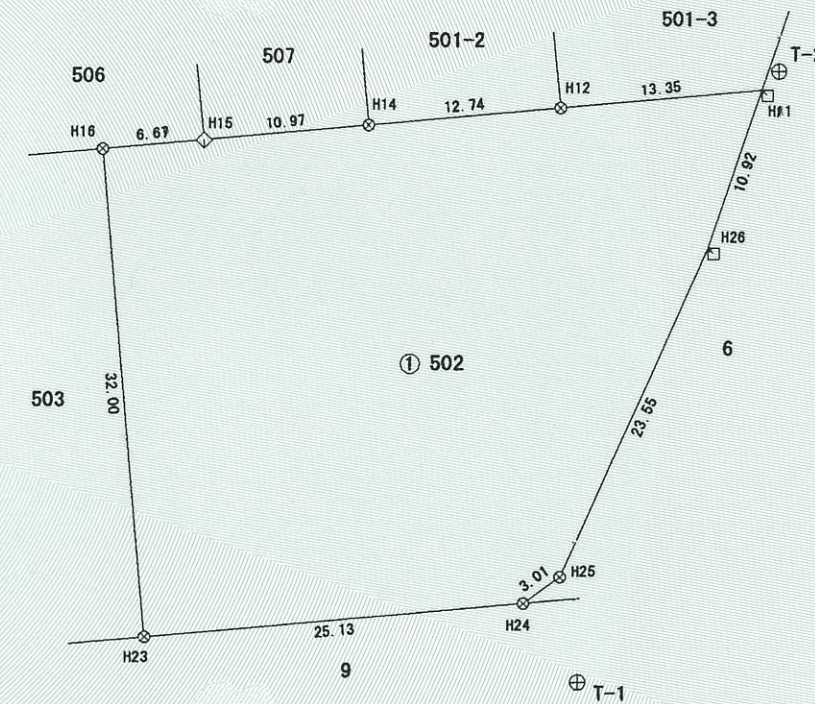

測量年月日	令和元年6月25日
座標系	世界測地第VI系(測地成果2011)

境界点		境界標の種類	
□	金属プレート	⊗	合成樹脂杭
⊗	金属板	◇	刻み

作成者	一般社団法人 新生公共嘱託登記土地家屋調査士協会
	土地家屋調査士 齊藤 満 (令和元年7月16日作成)

嘱託者	福井県知事 杉本 達治
-----	-------------

縮尺	1 / 500
----	---------